



ДИЗАЙН-ПРОЕКТ

 [instagram.com/alexey\\_volkov\\_ab](https://www.instagram.com/alexey_volkov_ab)

 [vk.com/abdgr](https://vk.com/abdgr)

## *Состав проекта*

<i>Лист</i>	<i>Наименование</i>	<i>Примечание</i>
1	<i>Рекомендации по заданному дизайн-проекту</i>	
2	<i>Обмерный план</i>	
3	<i>План монтажа</i>	
4	<i>План после перепланировки</i>	
5	<i>План расстановки мебели и оборудования</i>	
6	<i>План напольных покрытий</i>	
7	<i>Схема устройства полов с электрообогревом</i>	
8	<i>План привязок и уровни потолков</i>	
9	<i>План привязок светильников</i>	
10	<i>Схема групп освещения</i>	
11	<i>Схема размещения силовых и слаботочных розеток</i>	
12	<i>План привязок сантехнического оборудования</i>	
13	<i>Развертка стен прихожей и гардеробной</i>	
14-15	<i>Визуализация прихожей и гардеробной</i>	
16	<i>Развертка стен кухни-гостиной</i>	
17-20	<i>Визуализация кухни-гостиной</i>	
21	<i>Развертка стен спальни</i>	
22-25	<i>Визуализация спальни</i>	
26	<i>Развертка стен душевой</i>	
27-29	<i>Визуализация душевой</i>	

*Дизайн-проект квартиры 31,70 кв.м*

**А+Б**

*Состав проекта*

*Лист*

0

**ВНИМАНИЕ!**  
**Правила изготовления заказных позиций мебели по заданному  
дизайн-проекту:**

1) В дизайн-проекте указаны условные размеры заказной мебели без учета отделки стен, полов и потолков; перед изготовлением мебели **ОБЯЗАТЕЛЬНО** проведение замера представителем фирмы производителя мебели;

2) Замеры производятся только **ПОСЛЕ ЗАВЕРШЕНИЯ ЧИСТОВОЙ ОТДЕЛКИ** помещения, в котором планируется установка изготавливаемой мебели.

3) Чистовая отделка включает в себя:

- укладку напольного покрытия;
- завершённую отделку поверхностей стен (в том числе керамогранитом и керамической плиткой);
- возведение ГКЛ- и ВГКЛ-конструкций потолков;
- возведение дополнительных декоративных конструкций – ГКЛ-коробов, ниш и т.д.;
- установку натяжных потолков;
- установку подоконников;
- монтаж осветительного оборудования в зоне монтажа в полном объеме;
- устройство дополнительных декоративных элементов – гипсовых панелей, МДФ-панелей, молдингов, реечных конструкций и т.д.

4) Цвета и фактуры мебели в проекте даются условно. Подбор фактур и оттенков осуществляется по палитре производителя. Образцы согласовываются непосредственно с заказчиком в индивидуальном порядке;


5) По завершению монтажа производится проверка установленной мебели на ее **ПОЛНОЕ ФУНКЦИОНИРОВАНИЕ**. Ответственность за функционирование мебели принимает на себя производитель.

**ВАЖНО ВО ИЗБЕЖАНИЕ НЕДОРАЗУМЕНИЙ!**

Перед покупкой любого отделочного материала желательно посмотреть в реальных условиях в салоне!! Если по факту будет расхождение оттенков, а такое может быть, т.к. ни одно устройство просмотра не дает гарантированно правильный цвет, попросите менеджера подобрать аналог по ЦВЕТУ и ФОРМЕ (см. чертежи и визуализацию), это входит в их обязанности! Благо сегодня есть сотни аналогичных позиций, как по внешней отделке, так и по цене.

Это касается и КРАСКИ! Перед покупкой убедиться НА МЕСТЕ ПРОДАЖИ в точности оттенка цвета, указанного в проекте и на РАСКЛАДКЕ у продавца в салоне в условиях естественного освещения!! Если оттенки разнятся, а такое может быть из-за несовершенства передачи оттенков через интернет, попросите менеджера подобрать ближайший колер согласно визуализации! Перед возведением дверных проемов **УТОЧНИТЬ У ПРОИЗВОДИТЕЛЯ** размеры проемов конкретно для данных дверей!!!

Дизайн-проект квартиры 31,70 кв.м	<b>А+Б</b>
Рекомендации по заданному дизайн-проекту	Лист 1

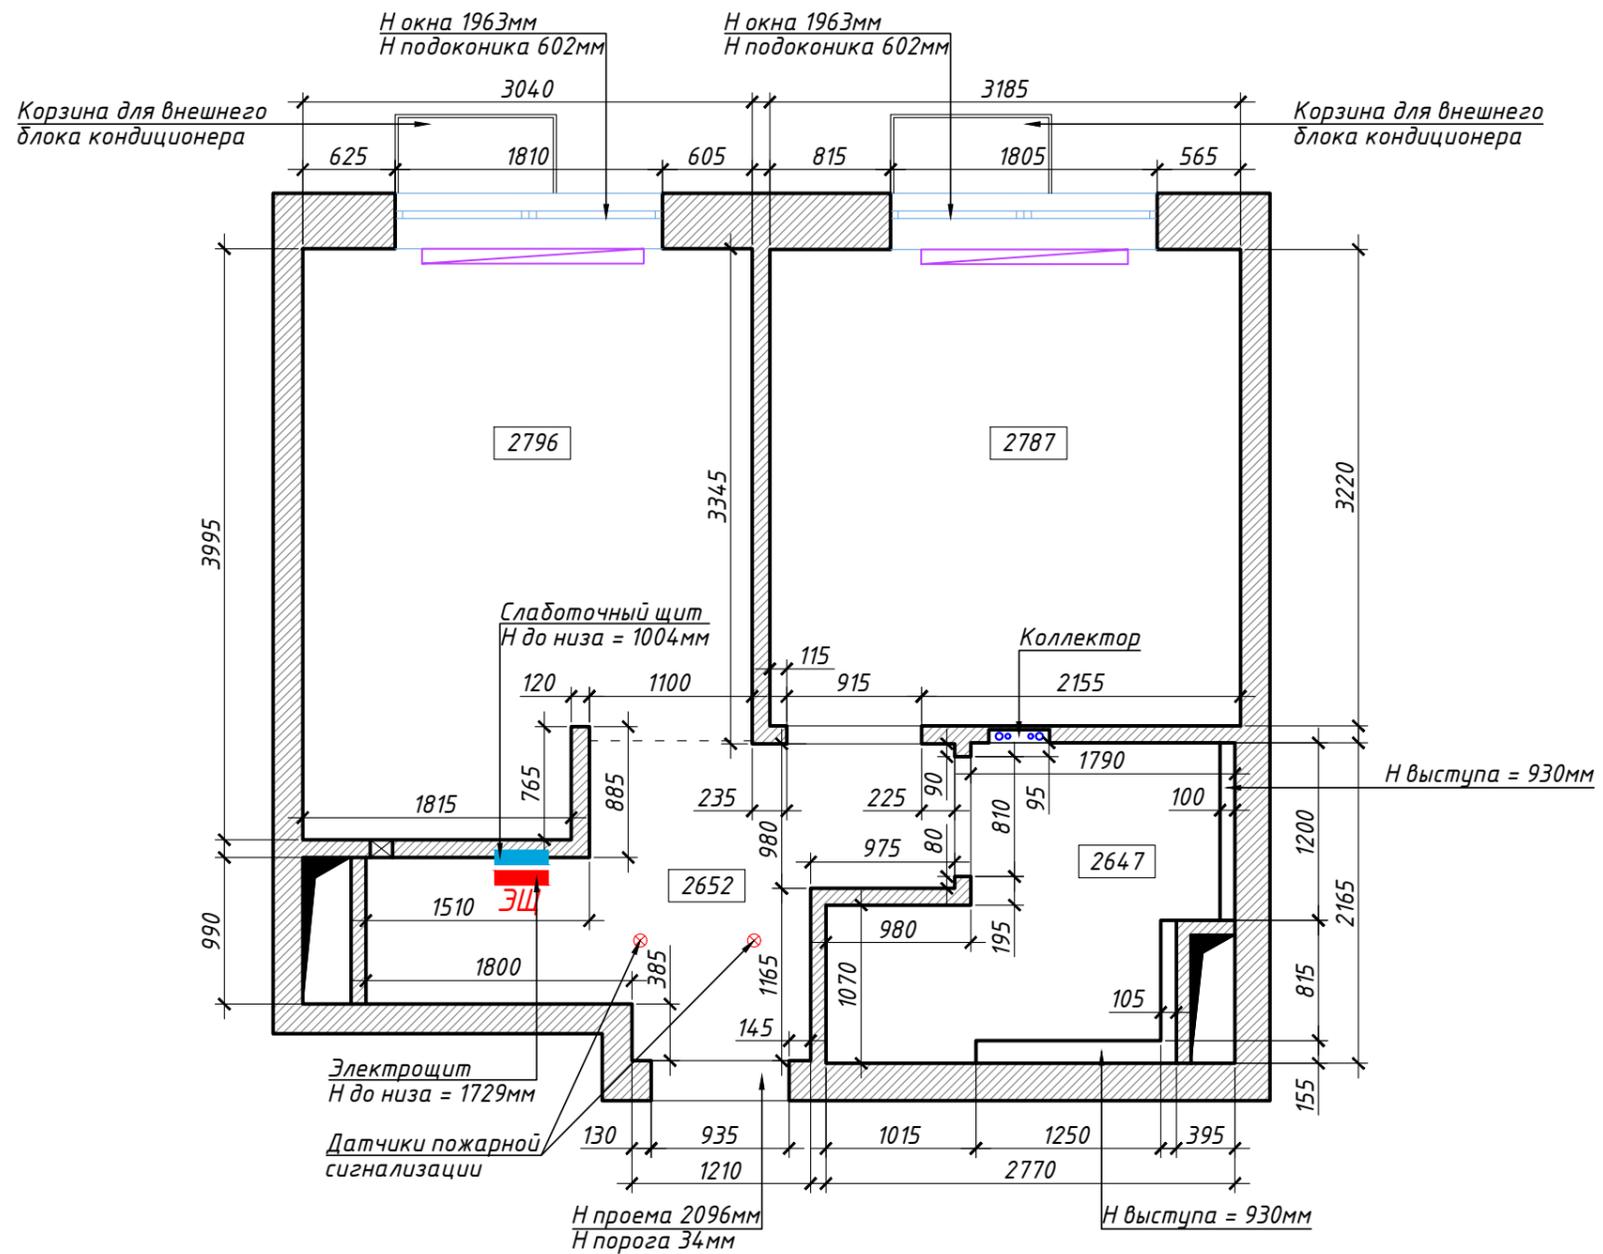

Общая площадь на момент обмера составляет 31,70 кв.м



**ПРИМЕЧАНИЕ:**  
 1. Замеры произведены по черновой отделке;  
 2. При необходимости произвести дополнительные замеры.  
 3. Высота до плиты перекрытия - 2860мм.

Условные обозначения	
Обознач.	Наименование
	Существующие стены и перегородки
	Коммуникации
	Вент. отверстие
	Радиатор отопления
	Отм. уровня потолка

Дизайн-проект квартиры 31,70 кв.м	<b>А+Б</b>
Обмерный план	Лист 2

**ПРИМЕЧАНИЕ:**

1. Все высоты даны от уровня чистого пола.
2. Все размеры уточнить по месту. В проекте минимально учтены отклонения на кривизну стен.
3. Все размеры указаны без запаса на отделочные материалы (чистый размер).
4. Все стены выровнять, монтажные углы вывести строго под 90 градусов.
5. В мокрых зонах выполнить гидроизоляцию пола с заводом на стены не менее 200 мм.
6. Предусмотреть люки для доступа к коммуникациям.
7. Материал возводимых перегородок в квартире – пазогребневые плиты, конструкций – ГКЛ и ВГКЛ. Уточнить на усмотрение заказчика.
8. При устройстве в возводимых стенах дверных проемов заложить перемычку (уголок/брус).
9. Рекомендуемая высота возводимых дверных проемов Н=2060–2080мм (при высоте дверного полотна Н=2000мм). Высота проемов указана от уровня чистого пола. Уточнить размеры у производителя перед возведением!
10. Указан размер проема для последующей установки скрытой дверной коробки (черным цветом) + размер дверного полотна в установленной коробке (фиолетовым цветом). Дверную коробку выполнить вровень со стеной. Уточнить размеры у производителя перед возведением! Перед началом работ проконсультироваться с производителем дверей и строительной бригадой!
11. Решетки вентиляции расположить по месту. При установке принудительной вентиляции подключить к выключателю.
12. Вентиляцию в душевой и гардеробной проложить в потолке от воздуховода установить обратный клапан.
13. Учесть технологические зазоры при возведении стен!
14. Место установки, тип подключения и габариты радиаторов уточнить с поставщиком.
15. Чертежи разработаны по черновым размерам помещения. Учесть корректировку размеров после проведения работ по выравниванию стен.
16. Подрядные организации осуществляют обмеры САМОСТОЯТЕЛЬНО на объекте.
17. Предусмотреть закладные детали в местах крепления подвесной мебели и техники.
18. Толщину стяжки уточнить по месту с учетом порога входной двери.
19. Выполнить звукоизоляцию стен в кухне-гостиной и спальне согласно действующим нормам.
20. Перенос датчиков пожарной сигнализации выполнить по месту силами специалистов.

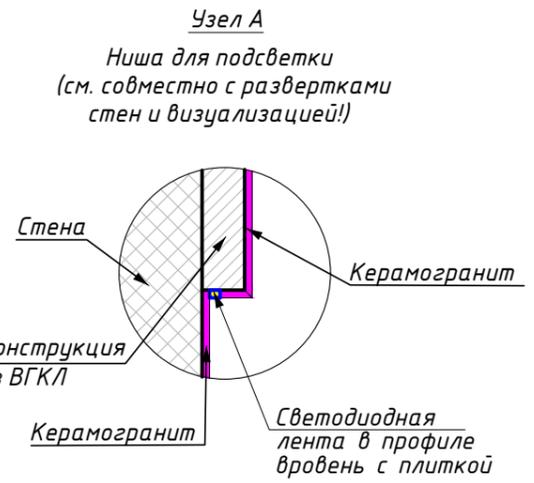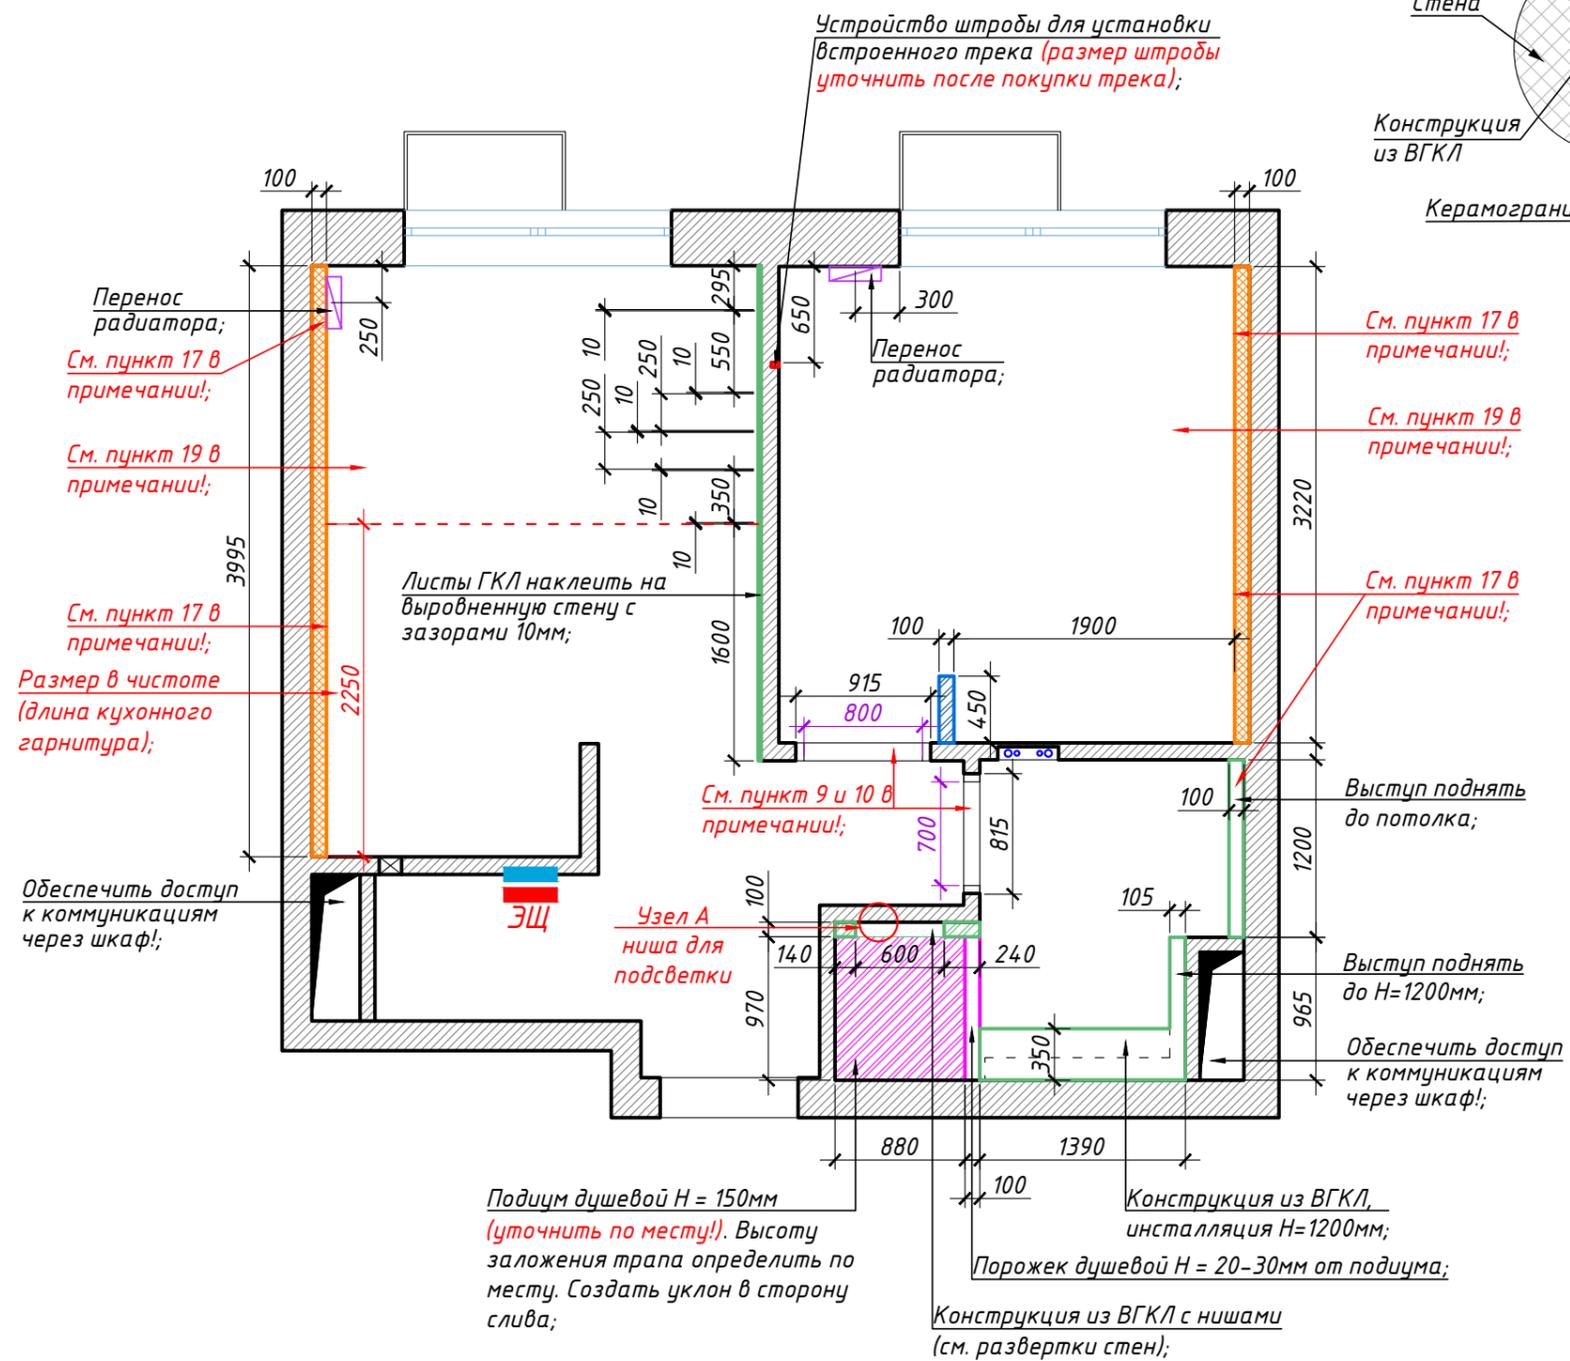

Условные обозначения	
Обознач.	Наименование
	Существующие стены и перегородки
	Конструкции из ГКЛ и ВГКЛ
	Возводимые перегородки
	Звукоизоляция
	Подиум для душевой Н=150мм
	Коммуникации
	Вент. отверстие
	Радиатор отопления

**ВГКЛ-конструкции в душевой возводить по установочным габаритам сантехники!**


**Габариты всех ниш под сантехнические приборы и мебель определить по месту!**

**Учитывать технологические зазоры при возведении стен.**

Дизайн-проект квартиры 31,70 кв.м	<b>А+Б</b>
План монтажа	Лист 3

**ПРИМЕЧАНИЕ:**

1. Все высоты даны от уровня чистого пола.
2. Все размеры уточнить по месту. В проекте минимально учтены отклонения на кривизну стен.
3. Все размеры указаны без запаса на отделочные материалы (чистый размер).
4. Все стены выровнять, монтажные углы вывести строго под 90 градусов.
5. В мокрых зонах выполнить гидроизоляцию пола с заводом на стены не менее 200 мм.
6. Предусмотреть люки для доступа к коммуникациям.
7. Материал возводимых перегородок в квартире – пазогребневые плиты, конструкций – ГКЛ и ВГКЛ. Уточнить на усмотрение заказчика.
8. При устройстве в возводимых стенах дверных проемов заложить перемычку (уголок/брус).
9. Рекомендуемая высота возводимых дверных проемов Н=2060–2080мм (при высоте дверного полотна Н=2000мм). Высота проемов указана от уровня чистого пола. **Уточнить размеры у производителя перед возведением!**
10. Указан размер проема для последующей установки скрытой дверной коробки (черным цветом) + размер дверного полотна в установленной коробке (фиолетовым цветом). Дверную коробку выполнить вровень со стеной. **Уточнить размеры у производителя перед возведением!**
11. Перед началом работ проконсультироваться с производителем дверей и строительной бригадой!
12. Решетки вентиляции расположить по месту. При установке принудительной вентиляции подключить к выключателю.
13. Вентиляцию в душевой и гардеробной проложить в потолке от воздуховода установить обратный клапан.
14. Место установки, тип подключения и габариты радиаторов уточнить с поставщиком.
15. Чертежи разработаны по черновым размерам помещения. Учесть корректировку размеров после проведения работ по выравниванию стен.
16. Подрядные организации осуществляют обмеры САМОСТОЯТЕЛЬНО на объекте.
17. Предусмотреть закладные детали в местах крепления подвесной мебели и техники.
18. Толщину стяжки уточнить по месту с учетом порога входной двери.
19. Выполнить звукоизоляцию стен в кухне-гостиной и спальне согласно действующим нормам.
20. Перенос датчиков пожарной сигнализации выполнить по месту силами специалистов.

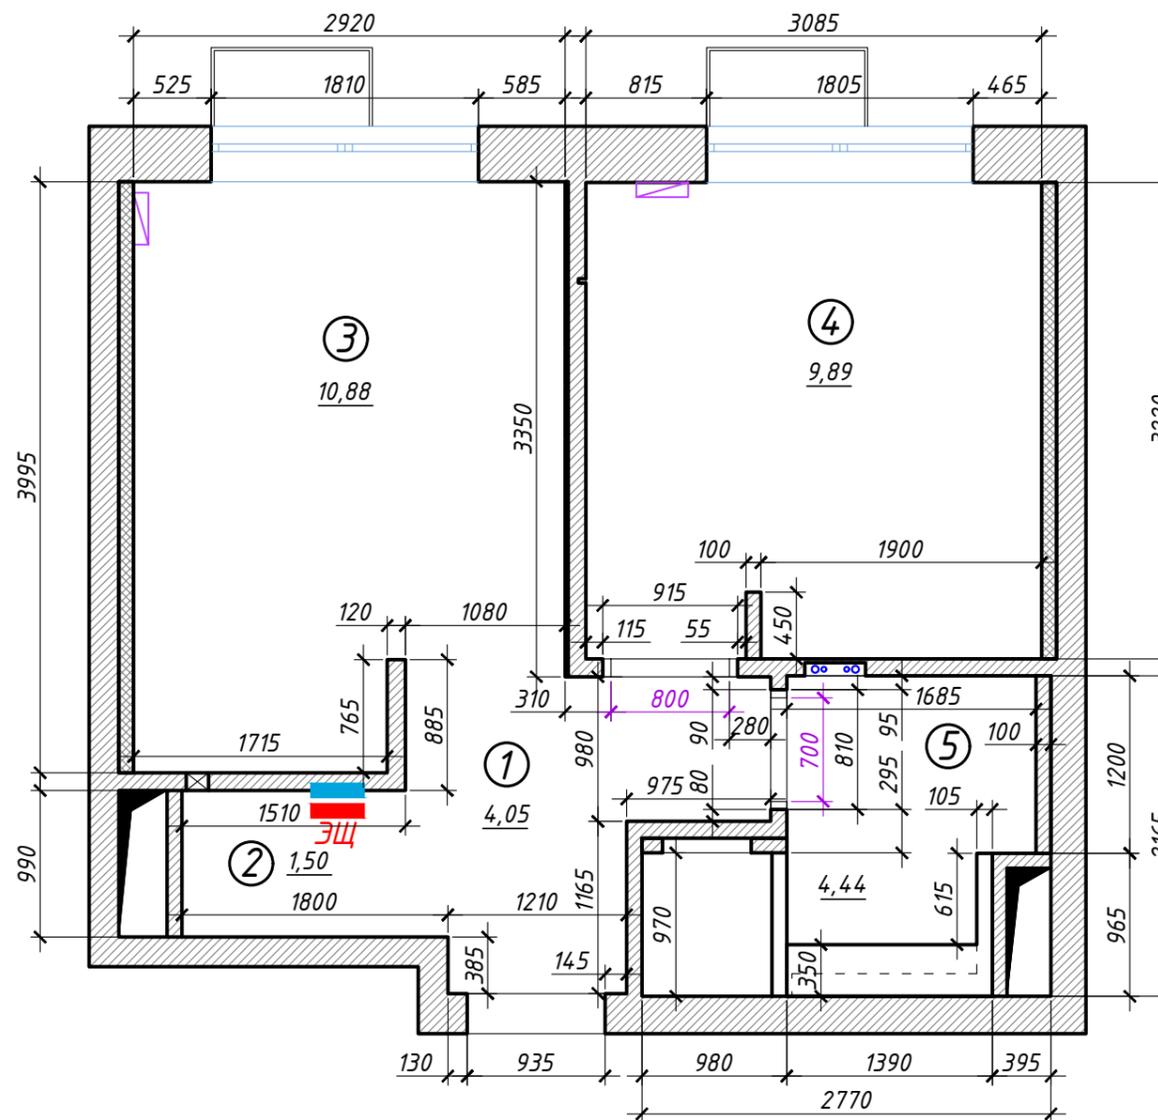

Экспликация помещений		
№	Наименование	Площадь
01	Прихожая	4,05
02	Гардеробная	1,50
03	Кухня-гостиная	10,88
04	Спальня	9,89
05	Душевая	4,44
Итого (после перепланировки):		30,76
Итого (до перепланировки):		31,70


Условные обозначения	
Обознач.	Наименование
	Существующие стены и перегородки
	Коммуникации
	Вент. отверстие
	Радиатор отопления

**ВГКЛ-конструкции в душевой возводить по установочным габаритам сантехники!**

**Габариты всех ниш под сантехнические приборы и мебель определить по месту!**

**Учитывать технологические зазоры при возведении стен.**

Дизайн-проект квартиры 31,70 кв.м	<b>А+Б</b>
План после перепланировки	Лист 4

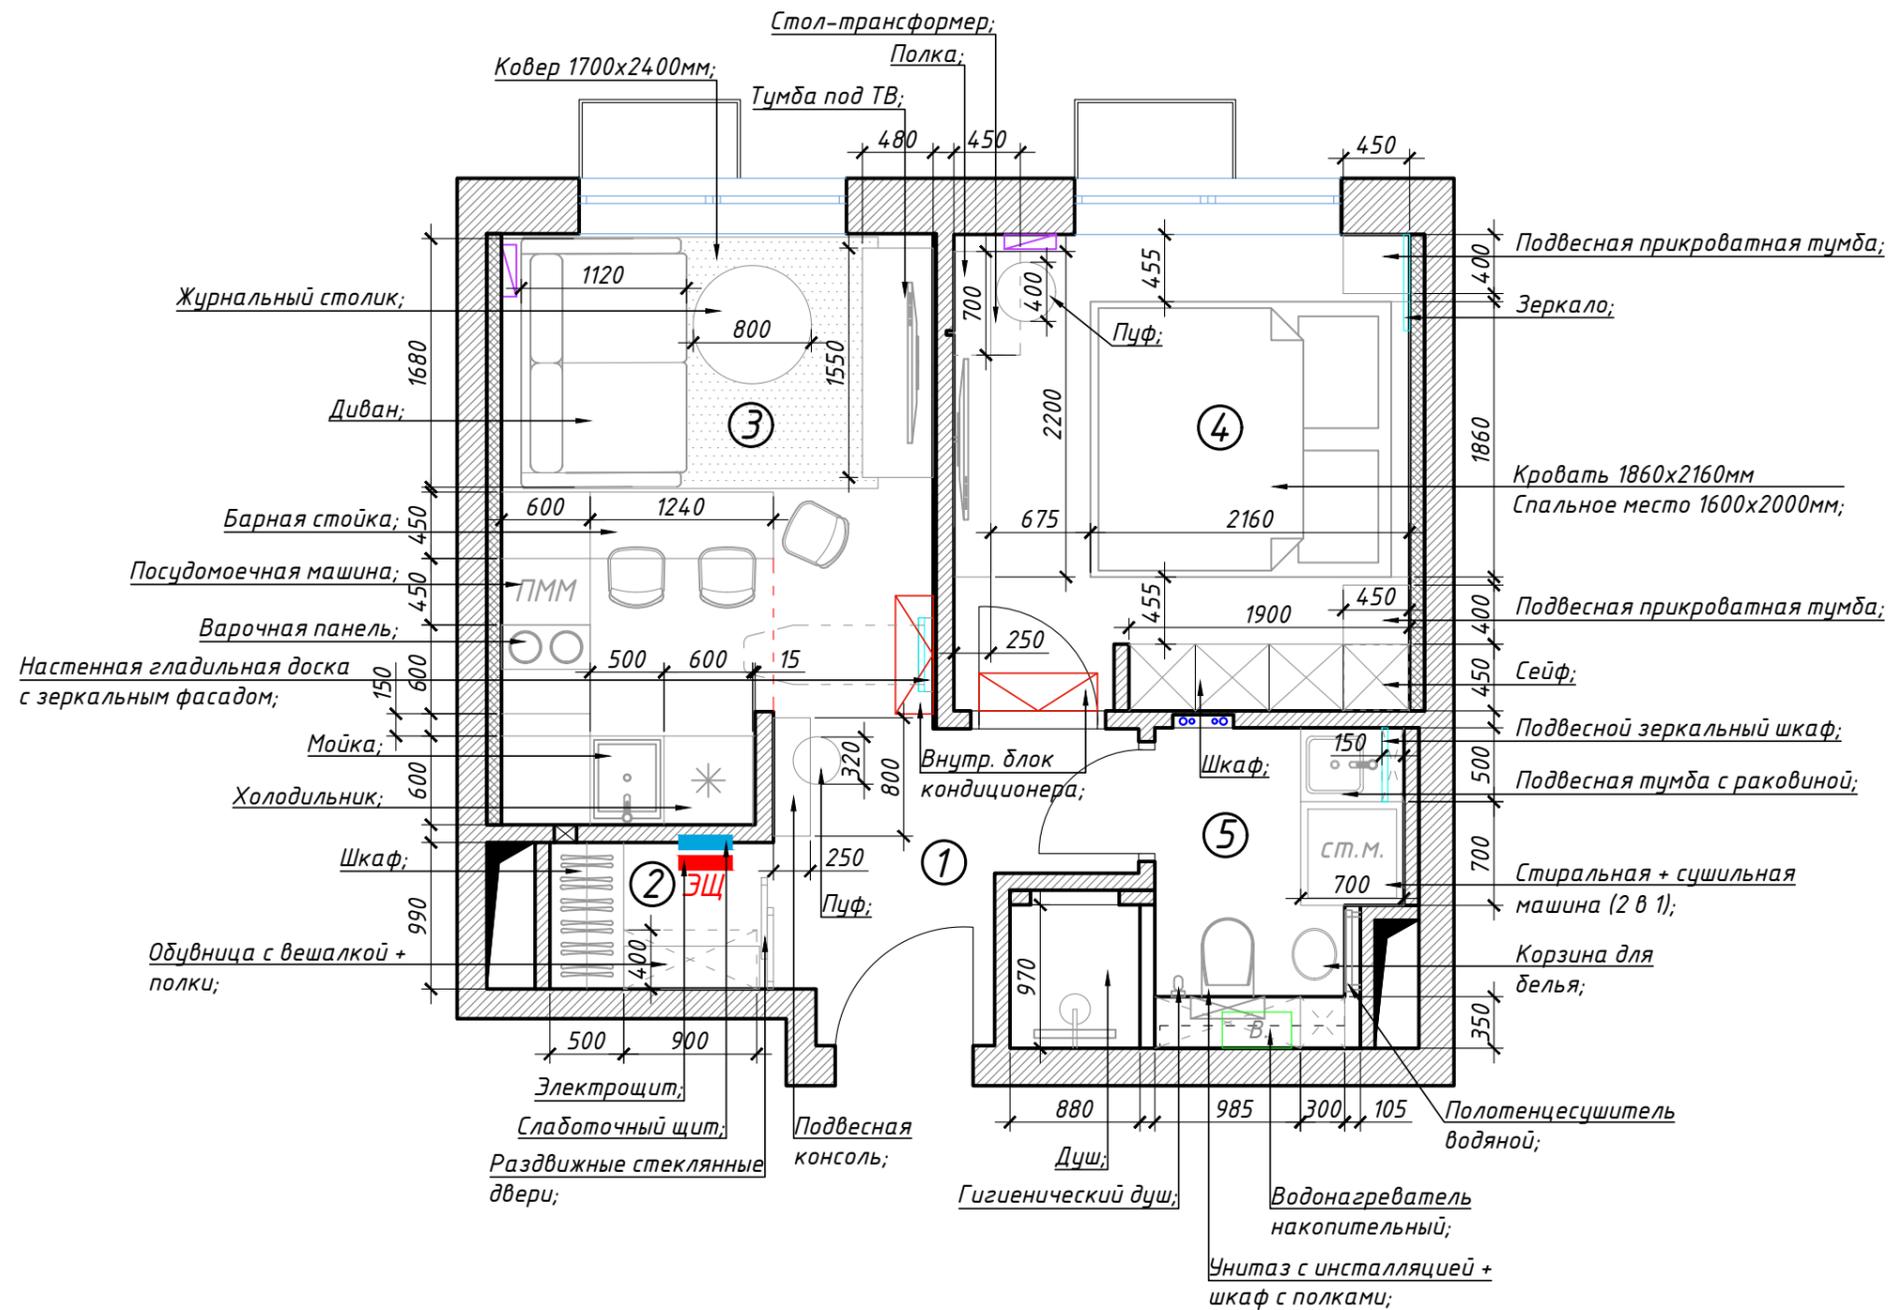

Экспликация помещений		
№	Наименование	Площадь
01	Прихожая	4,05
02	Гардеробная	1,50
03	Кухня-гостиная	10,88
04	Спальня	9,89
05	Душевая	4,44
Итого (после перепланировки):		30,76
Итого (до перепланировки):		31,70

Условные обозначения	
Обознач.	Наименование
	Существующие стены и перегородки
	Коммуникации
	Вент. отверстие
	Радиатор отопления

**ПРИМЕЧАНИЕ:**

1. Размеры мебели даны условные, показывая общие габариты.
2. Закупку мебели производить после чистовой отделки.
3. План расстановки мебели разработан по обмерочным размерам, не учитывая выравнивание стен, полов и потолков; Соответственно, размеры помещений после чистовой отделки могут варьироваться с погрешностью 5-10 см.
4. Мебель на заказ устанавливается фирмой-изготовителем только после дополнительно снятых обмеров специалистами после чистовой отделки.
5. Сантехника устанавливается в соответствии с тех.картами подключения воды и вывода канализации.


Дизайн-проект квартиры 31,70 кв.м

А+Б

План расстановки мебели и оборудования

Лист

5

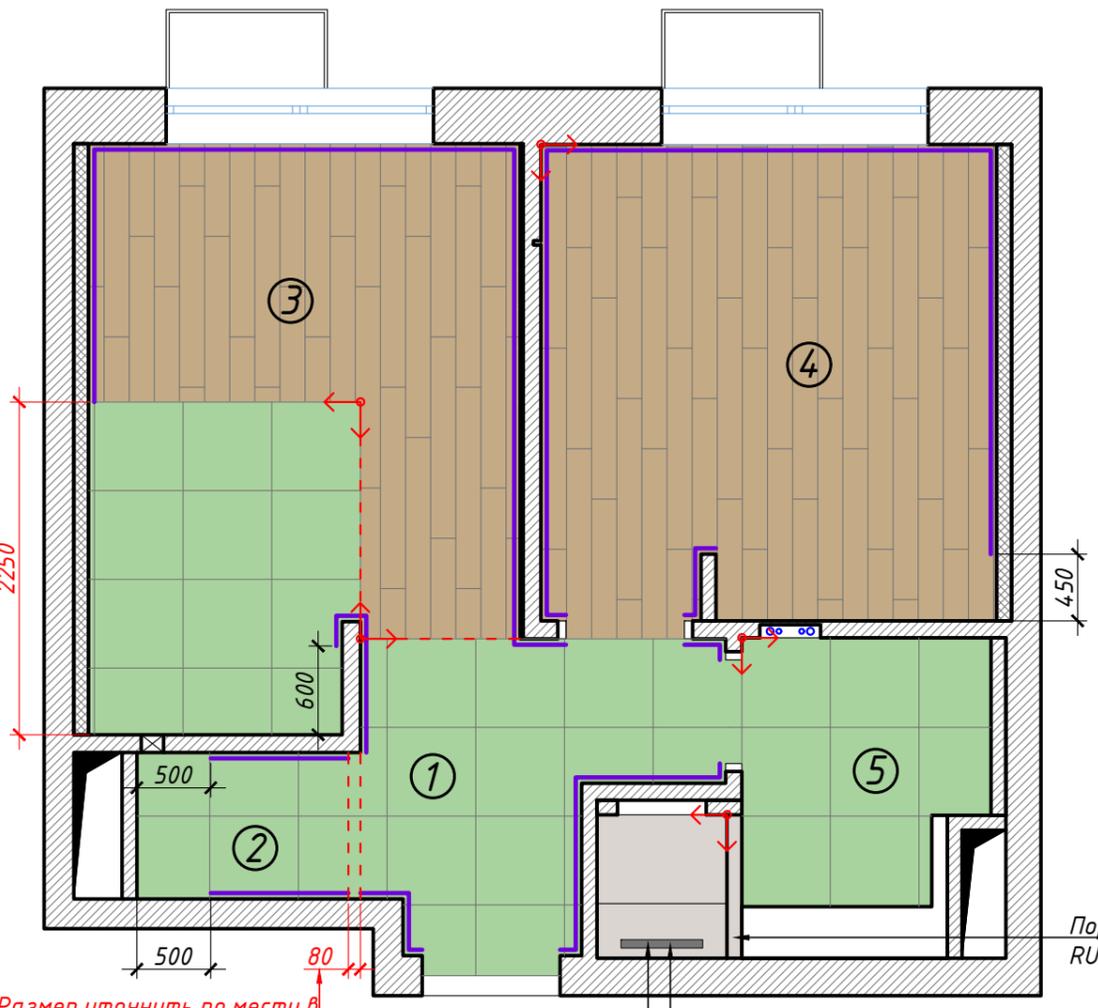

Размер в чистоте  
(длина кухонного  
гарнитура);

Размер уточнить по месту в  
зависимости от толщины  
раздвижных дверей;

Высоту заложения  
трапа определить по  
месту, создать уклон в  
сторону слива;

Порожек из плитки ATLAS CONCORDE  
RUSSIA DRIFT Dark Ret 600x1200мм;


Экспликация помещений		
№	Наименование	Площадь
01	Прихожая	4,05
02	Гардеробная	1,50
03	Кухня-гостиная	10,88
04	Спальня	9,89
05	Душевая	4,44
Итого (после перепланировки):		30,76
Итого (до перепланировки):		31,70

Условные обозначения	
Обознач.	Наименование
	Ламинат HOMFLOR D1504/S3504 ИМБИРЬ 1286x172мм
	Керамогранит ATLAS CONCORDE MARVEL PRO Grey Fleury Matt 600x600мм
	Керамогранит ATLAS CONCORDE RUSSIA DRIFT Dark Ret 600x1200мм
	Плинтус Ogas Decor SX157 SQUARE 66x13мм, цвет: Tikkurila - X500

**РЕКОМЕНДАЦИИ:**

1. Стык керамогранит/ламинат оформить металлическим тонким плоским профилем или пробковым компенсатором.
2. При укладке керамогранита рекомендуется добавить 10% на подрезку.
3. При укладке ламината рекомендуется добавить 10% на подрезку.
4. Использовать двухкомпонентную затирку для керамогранита. Затирку подобрать в цвет керамогранита.
5. Количество материалов дано без запаса!
6. Уточнить привязки плинтусов в зависимости от расположения встраиваемой мебели по месту.
7. Толщину стяжки уточнить по месту с учетом порога входной двери.

Дизайн-проект квартиры 31,70 кв.м	<b>А+Б</b>
План напольных покрытий	Лист 6

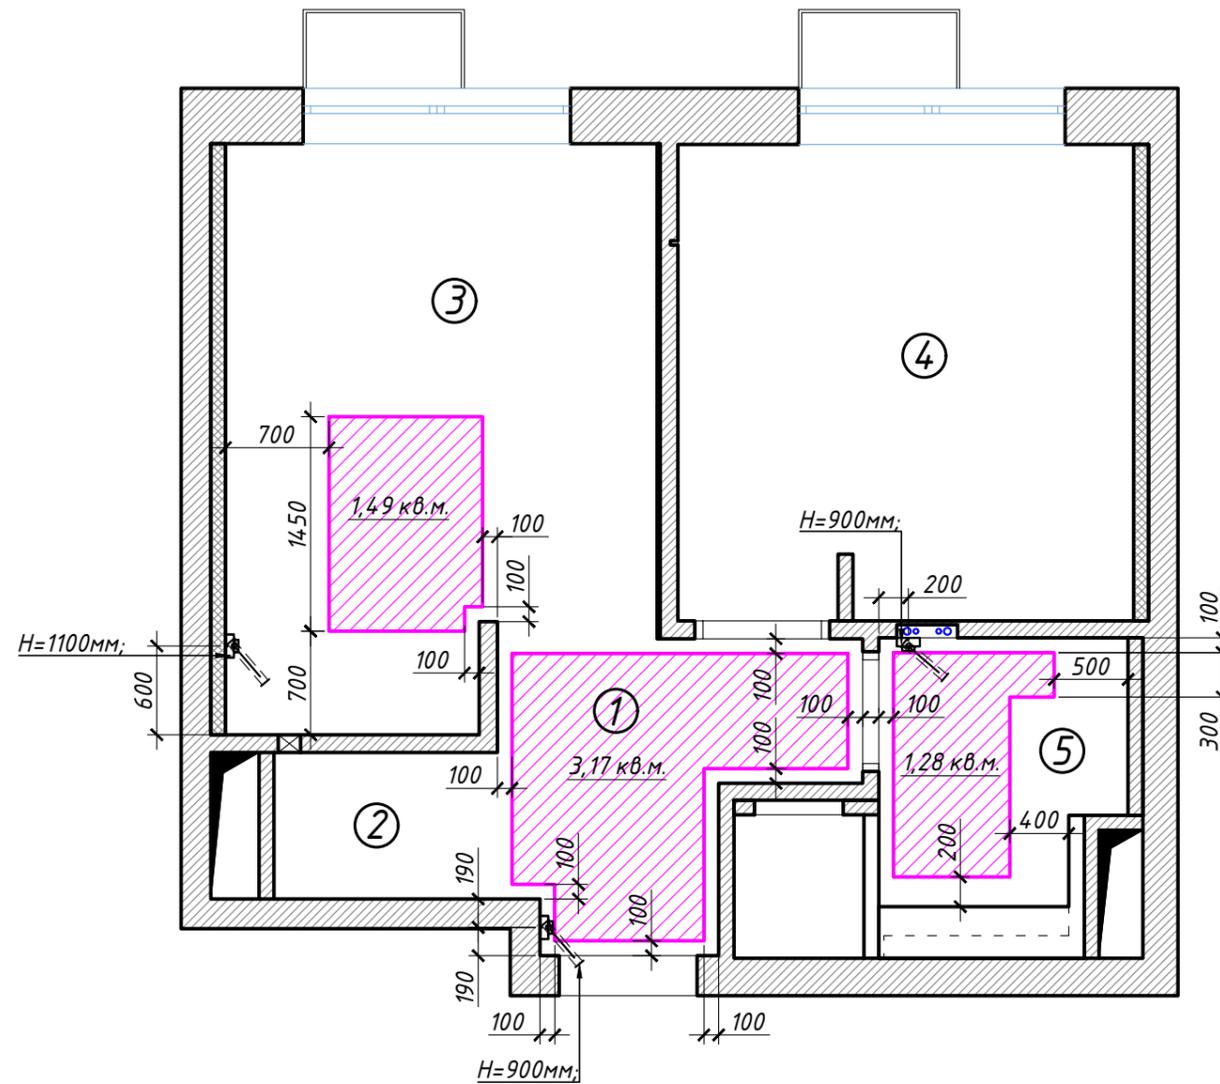

Экспликация помещений		
№	Наименование	Площадь
01	Прихожая	4,05
02	Гардеробная	1,50
03	Кухня-гостиная	10,88
04	Спальня	9,89
05	Душевая	4,44
Итого (после перепланировки):		30,76
Итого (до перепланировки):		31,70

Условные обозначения	
Обознач.	Наименование
	Существующие стены и перегородки
	Контур теплого пола
	Терморегулятор теплого пола

**ПРИМЕЧАНИЕ:**

1. Регулятор т.п. группируется с выключателями света в общую рамку (выбрать рамки для выкл. и регуляторов т.пола из одной коллекции).
2. Т.п. под мебель не закладывается.
3. Монтаж теплого пола произвести в 100 мм от стен и мебели. (кроме привязок, обозначенных на чертеже).
4. Устроить гидро- и тепло- изоляцию согласно действующим нормативам.

Общая площадь теплого пола  $S = 5,94$  кв.м

Дизайн-проект квартиры 31,70 кв.м	<b>А+Б</b>
Схема устройства полов с электрообогревом	Лист 7

**ПРИМЕЧАНИЕ:**

1. На плане потолков за отметку нуля 0,000 принять низ плиты перекрытия.
2. Смотреть совместно с развертками стен.
3. Решетки вентиляции в душевой и гардеробной выполнить в потолке по оси встроенных светильников. Модель вытяжных вентиляторов для выбрать заранее. Установить обратный клапан.  
*Высоту опуска потолка уточнить по месту. Учесть прокладку вентиляции.*
4. Расположение решеток вентиляции и опуск потолка в кухне-гостиной уточнить по месту силами специалистов!

**ВАЖНО!**

Выбрать светильники до монтажа потолка! Учесть высоту светильника во время монтажа потолка!




**РЕКОМЕНДАЦИИ:**

Монтаж потолков в помещениях дома:  
ГКЛ –подвесной по металлическим профилям с подшивкой гипсокартонными листами, влагостойкий ГКЛ–подвесной и потолок оштукатуренный.

Экспликация помещений		
№	Наименование	Площадь
01	Прихожая	4,05
02	Гардеробная	1,50
03	Кухня-гостиная	10,88
04	Спальня	9,89
05	Душевая	4,44
Итого (после перепланировки):		30,76
Итого (до перепланировки):		31,70

Условные обозначения	
Обознач.	Наименование
	Потолок ГКЛ отм. -0,100 + декоративная штукатурка "под бетон"
	Потолок ВГКЛ отм. -0,100 цвет: белый
	Потолок ГКЛ отм. -0,120 цвет: белый
	Потолок ГКЛ отм. -0,200 цвет: Tikkurila - X500
	Потолок ГКЛ отм. -0,200 цвет: белый
	Потолок ГКЛ отм. -0,200 + декоративная штукатурка "под бетон"
	Потолок ГКЛ отм. -0,220 цвет: белый
	Потолок оштукатуренный отм. 0,000 цвет: белый
	Отметка уровня потолка

Потолок ГКЛ; цвет: белый; S = 7,38 кв.м.  
 Потолок ГКЛ + декоративная штукатурка "под бетон"; S = 13,04 кв.м.  
 Потолок ГКЛ; цвет: Tikkurila - X500; S = 5,55 кв.м.  
 Потолок ВГКЛ; цвет: белый; S = 4,22 кв.м.  
 Потолок оштукатуренный + покраска, цвет: белый; S = 0,3 кв.м.

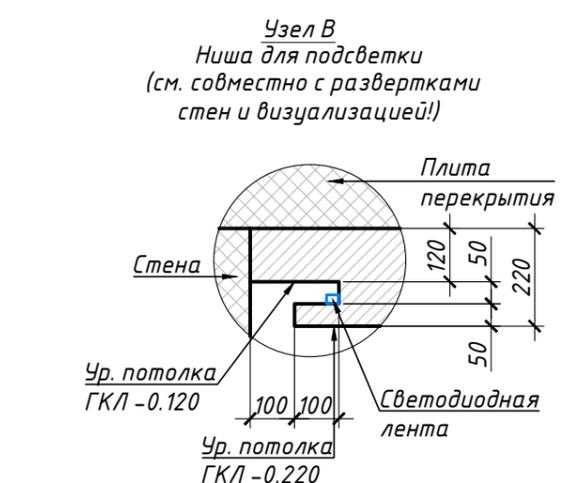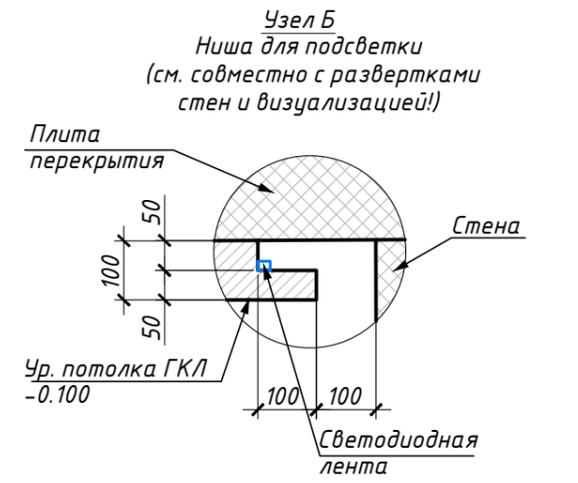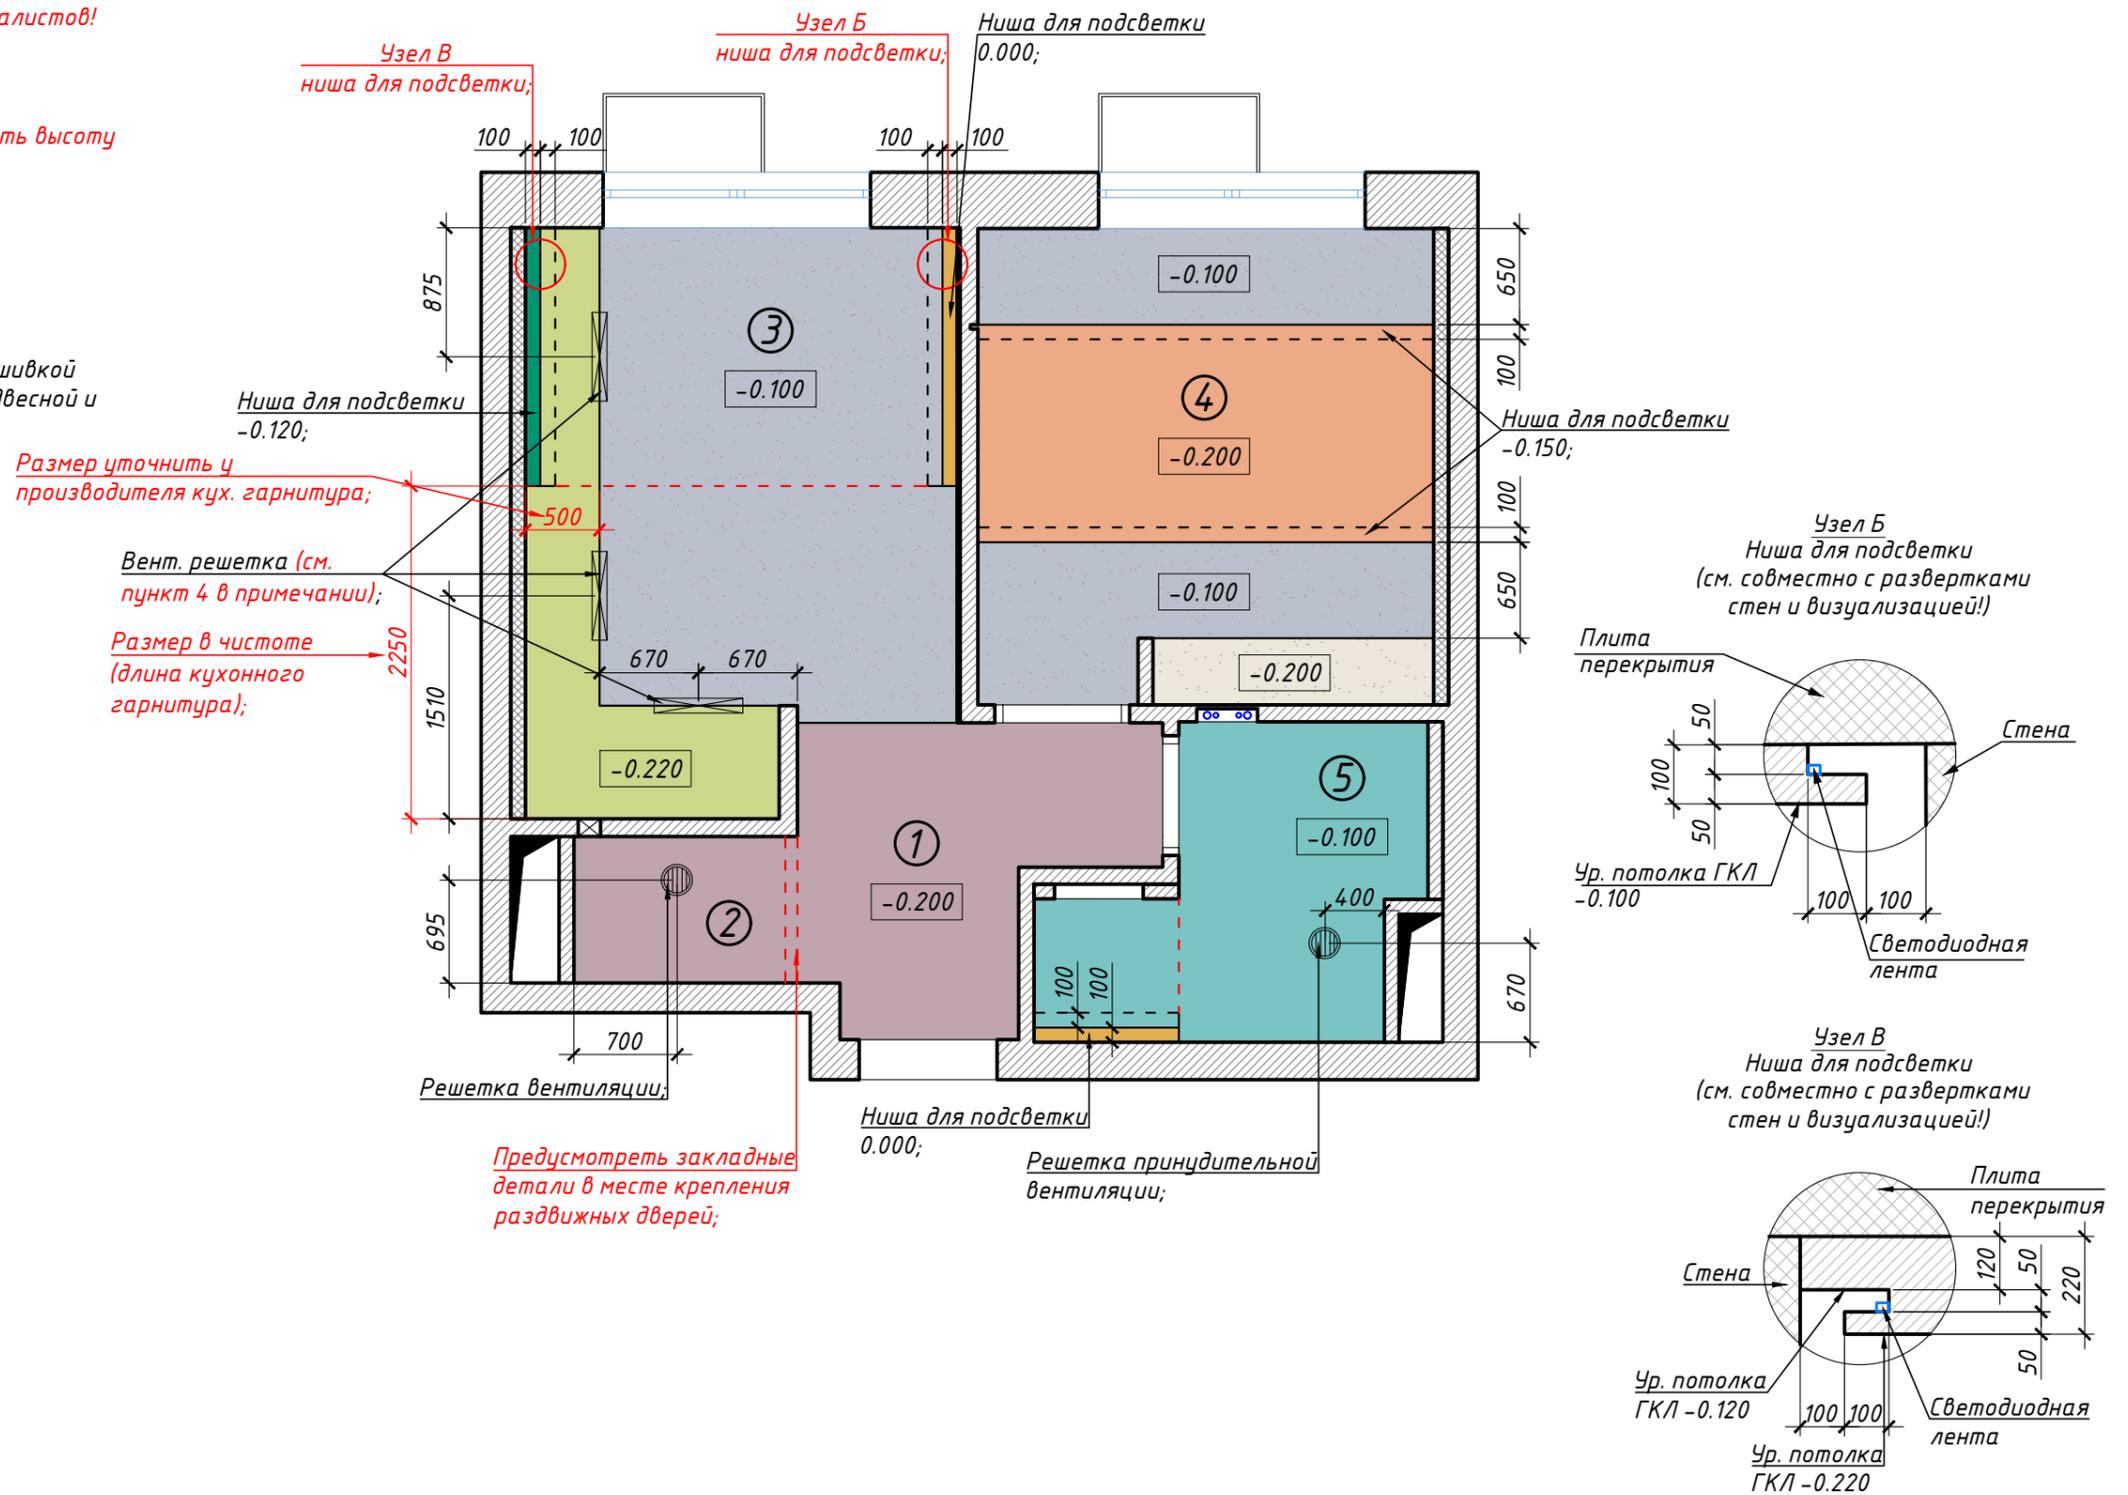


Дизайн-проект квартиры 31,70 кв.м	<b>А+Б</b>
План привязок и уровни потолков	Лист 8



**ПРИМЕЧАНИЕ:**

1. Высота установки выключателей  $H=900\text{мм}$  от уровня чистого пола (кроме обозначенных на чертежах).
2. Все высоты даны от уровня чистого пола.
3. Группы выключателей расположить горизонтально, кроме обозначенных на чертеже.
4. Розетки и выключатели, расположенные на одной высоте, выполнить в общих рамках.
5. Смотреть совместно с развертками стен.
6. Включение вытяжки в душевой – от отдельного выключателя. Вентилятор устанавливается на вент. отверстие в потолке.

Группу выкл. + розетки расположить вертикально в ряд. Н центра группы = 250мм от ур. подоконника;

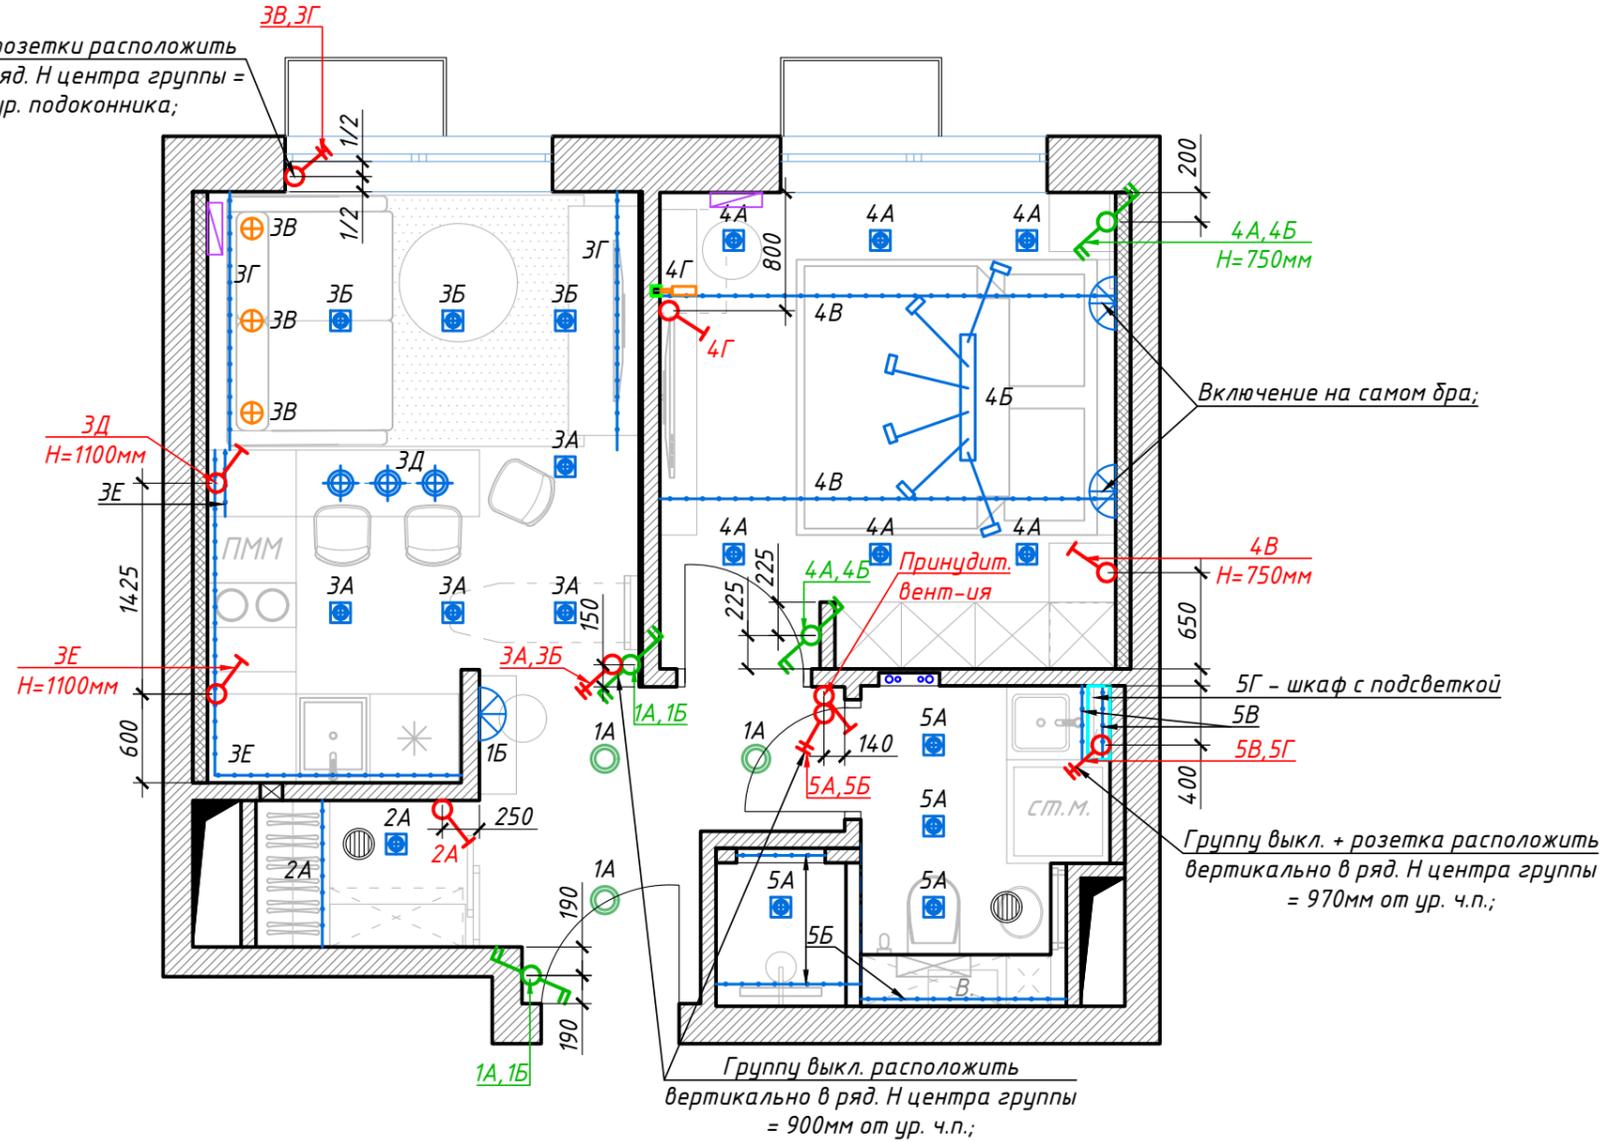

Экспликация помещений		
№	Наименование	Площадь
01	Прихожая	4,05
02	Гардеробная	1,50
03	Кухня-гостиная	10,88
04	Спальня	9,89
05	Душевая	4,44
Итого (после перепланировки):		30,76
Итого (до перепланировки):		31,70

Условные обозначения		
Обознач.	Наименование	К-во
	Люстра	1 шт
	Светильник подвесной	3 шт
	Светильник встроенный черный 10Вт	18 шт
	Светильник встроенный	3 шт
	Светильник накладной 18Вт+6Вт	3 шт
	Встроенный трек вертикальн. 2,66 п.м. Светильник трековый 4Вт	2 шт
	Бра	3 шт
	Шкаф с подсветкой	1 шт
	Светодиодная лента	16,5 п.м.
	Существующие стены и перегородки	

Условные обозначения		
Обознач.	Наименование	К-во
	Одноклавишный выключатель	6 шт
	Двухклавишный выключатель	4 шт
	Двухклавишный проходной выключатель	4 шт

Дизайн-проект квартиры 31,70 кв.м

А+Б

Схема групп освещения


Лист

10

**ПРИМЕЧАНИЕ:**

Рекомендации по монтажу:

1. Все высоты даны от уровня чистого пола.
2. Все подключения выполнить в установочных коробках.
3. Во влажных зонах влагозащищенные розетки с заземлением.
4. Уточнить место установки розеток после выбора сантехники и плитки.
5. Розетки на фартуке расположить в общей рамке с выключателем подсветки фартука.
6. Высота установки розеток  $H=300$  мм от уровня чистого пола (кроме обозначенных на чертеже).
7. Подключение дополнительной техники к сети и ТВ выполнить согласно тех. документации.
8. Уточнить тип, количество и расположение розеток для доп. техники согласно тех.картам приборов.
9. Розетки и выключатели, расположенные на одной высоте, выполнить в общих рамках.
10. Обеспечить доступ к розетке для роутера, измельчителя, стиральной, посудомоечной машины и водонагревателя.
11. Привязки выводов и розеток в месте установки кухни выполнить согласно технических условий, предоставляемых поставщиком. Привязку и высоту уточнить после выбора оборудования.
12. Все размеры уточнить по месту. В проекте минимально учтены отклонения на кривизну стен.
13. Группы розеток расположить горизонтально, кроме обозначенных на чертеже.
14. Смотреть совместно с развертками стен.
15. Размер электрощита подобрать исходя из количества размещаемых автоматов.

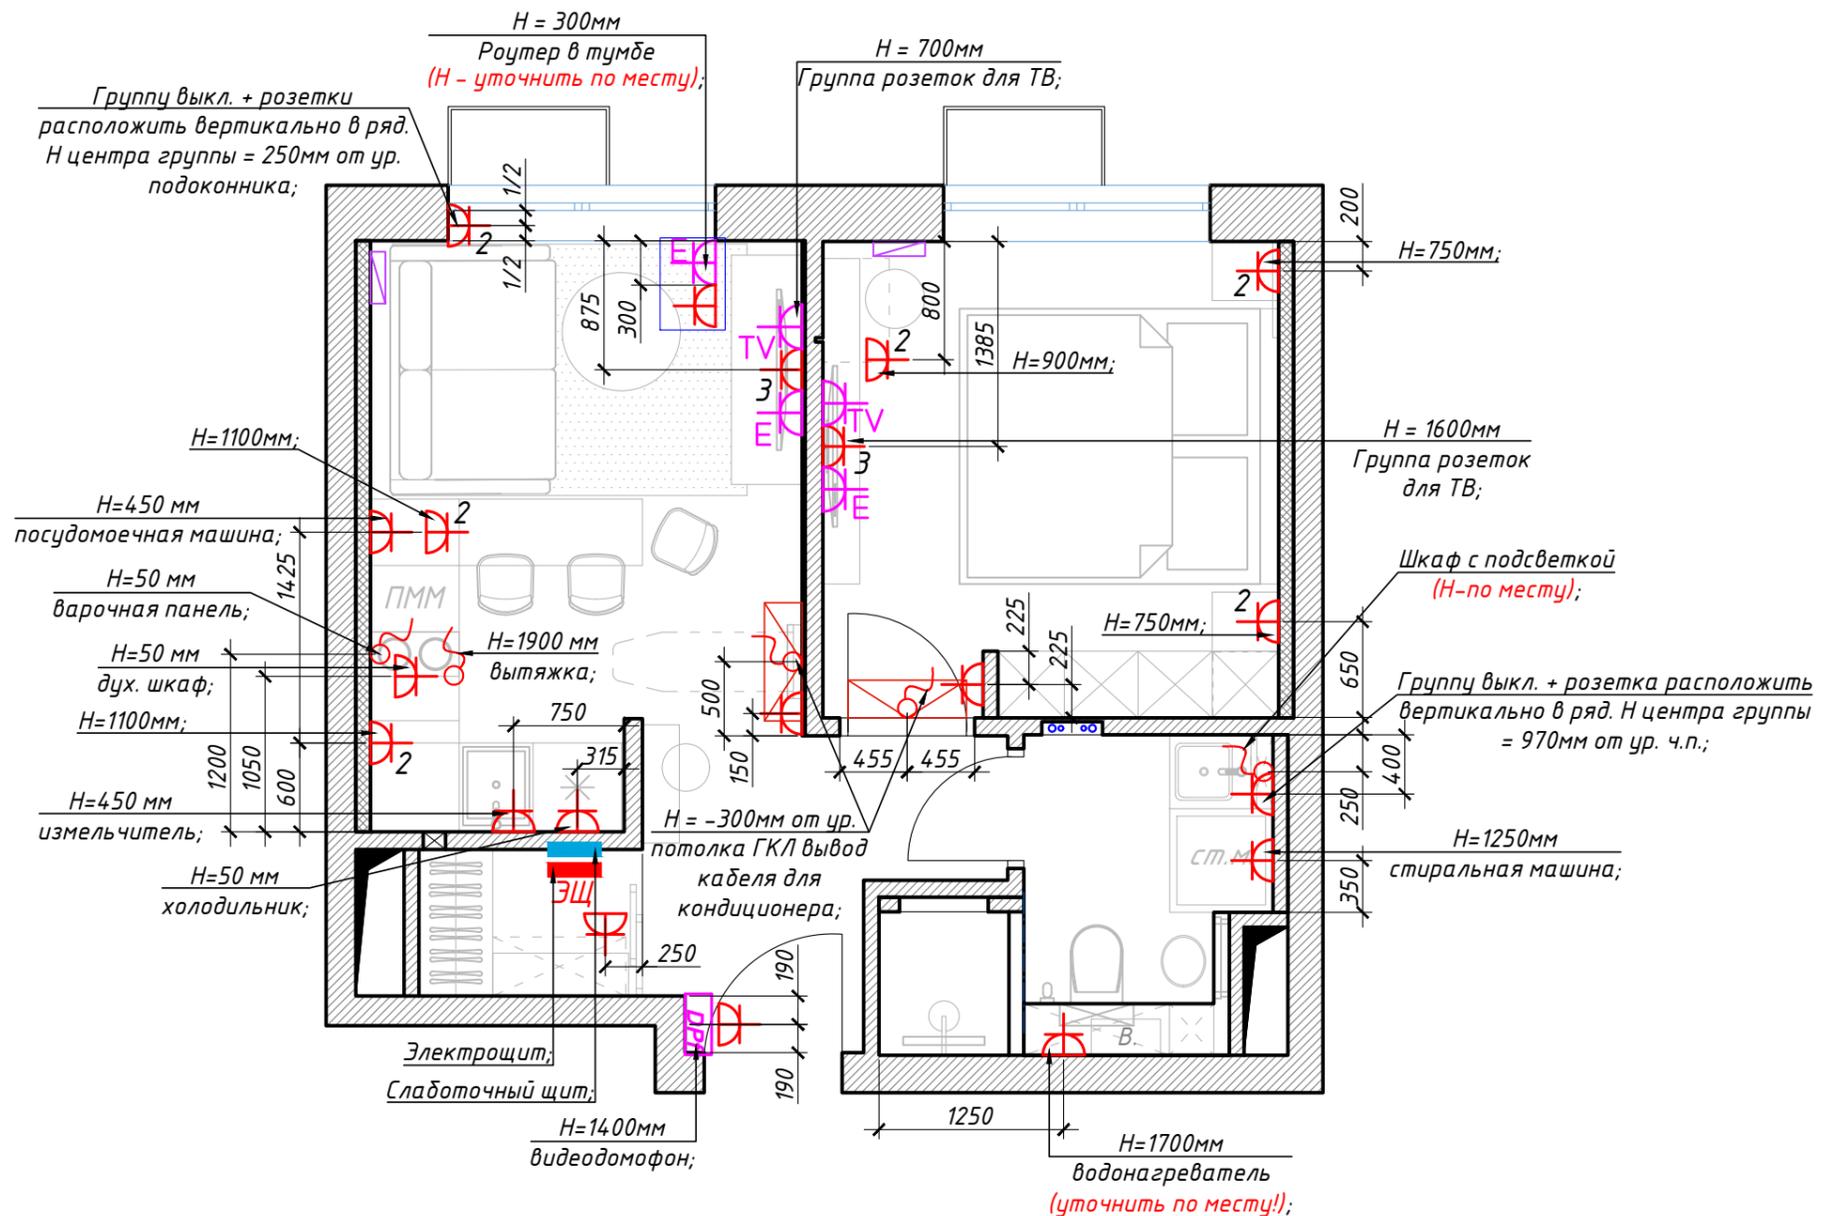


Экспликация помещений		
№	Наименование	Площадь
01	Прихожая	4,05
02	Гардеробная	1,50
03	Кухня-гостиная	10,88
04	Спальня	9,89
05	Душевая	4,44
Итого (после перепланировки):		30,76
Итого (до перепланировки):		31,70

Условные обозначения		
Обознач.	Наименование	К-во
	Электрическая розетка с одним разъемом	12 шт
	Электрическая розетка с двумя разъемами	6 шт
	Электрическая розетка с тремя разъемами	2 шт
	Вывод кабеля	5 шт
	Вывод антенны	2 шт
	Розетка интернет	3 шт
	Видеодомофон	1 шт
	Существующие стены и перегородки	

16. В душевой предусмотреть электровывод для подключения вытяжного вентилятора (см. план план потолков – лист 08).
17. Все работы выполнять согласно технических инструкций по системам кондиционирования.
18. Систему сигнализации и видеонаблюдения выполнить силами специалистов!

Дизайн-проект квартиры 31,70 кв.м	<b>А+Б</b>
Схема размещения силовых и слаботочных розеток	Лист 11

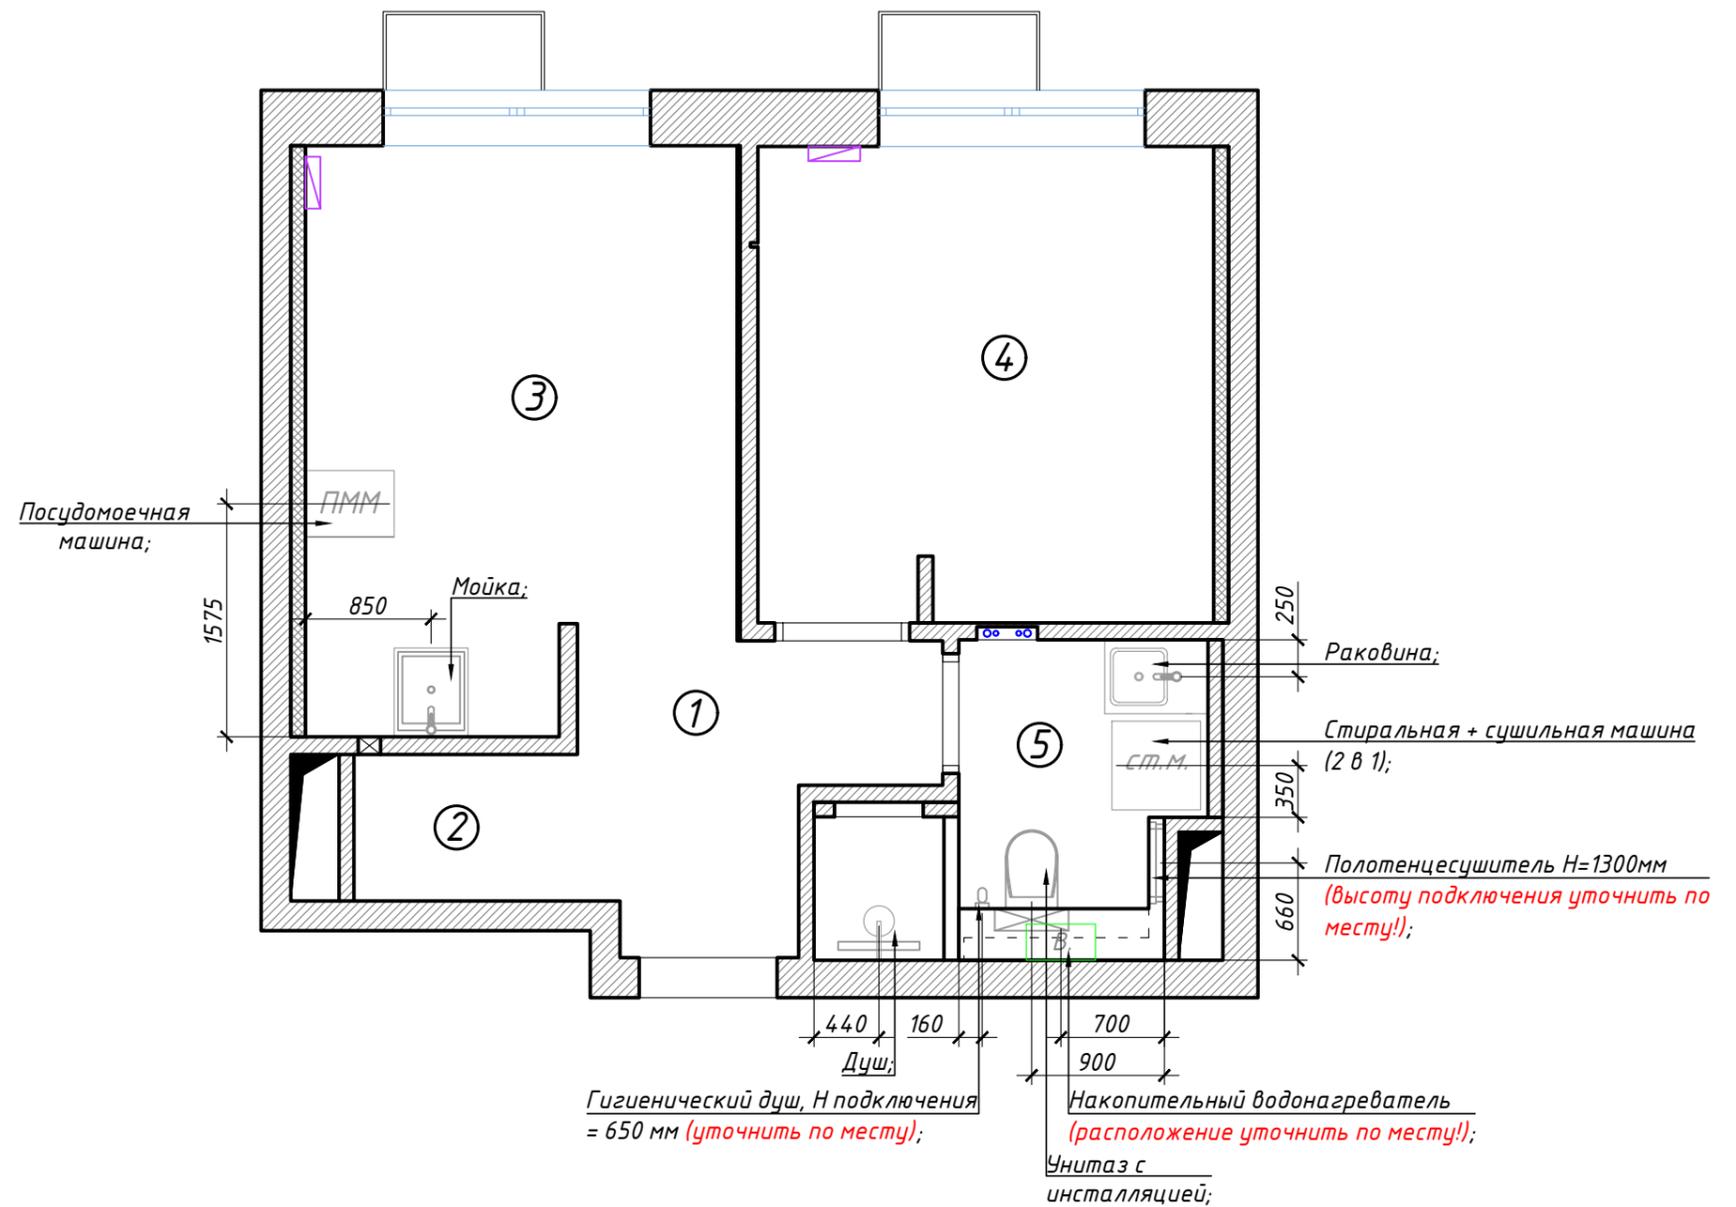

Экспликация помещений		
№	Наименование	Площадь
01	Прихожая	4,05
02	Гардеробная	1,50
03	Кухня-гостиная	10,88
04	Спальня	9,89
05	Душевая	4,44
Итого (после перепланировки):		30,76
Итого (до перепланировки):		31,70

Условные обозначения	
Обознач.	Наименование
	Существующие стены и перегородки
	Коммуникации
	Вент. отверстие
	Радиатор отопления

**ПРИМЕЧАНИЕ:**

1. Все размеры уточнить по месту. В проекте минимально учтены отклонения на кривизну стен.
2. Даны оптимальные размеры сантехники. **Уточнить выводы после подбора оборудования.**
3. **Не располагать подвод воды непосредственно за посудомоечной машиной!!!**

Дизайн-проект квартиры 31,70 кв.м

А+Б



План привязок сантехнического оборудования

Лист

12

ПРИХОЖАЯ и ГАРДЕРОБНАЯ (Помещение №1 и №2)

Условные обозначения	
Обознач.	Наименование
	Тип 1 - покраска, цвет: Tikkurila - X500
	Тип 2 - декоративная штукатурка "под бетон" светлая
	Тип 3 - покраска, цвет: Tikkurila белый
	Тип 4 - декоративная штукатурка "под бетон" темная
	Зеркало

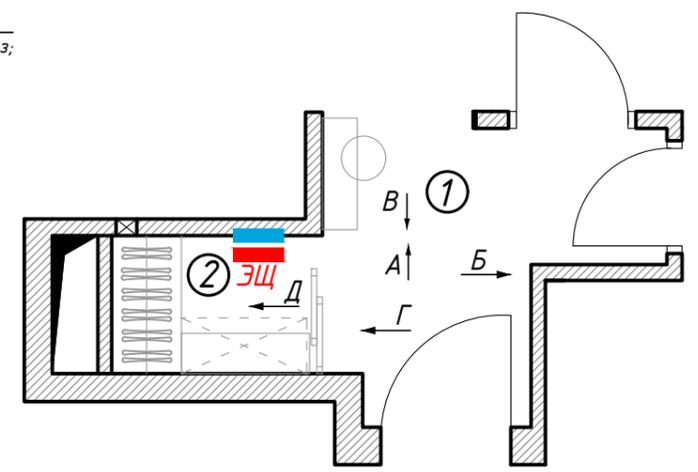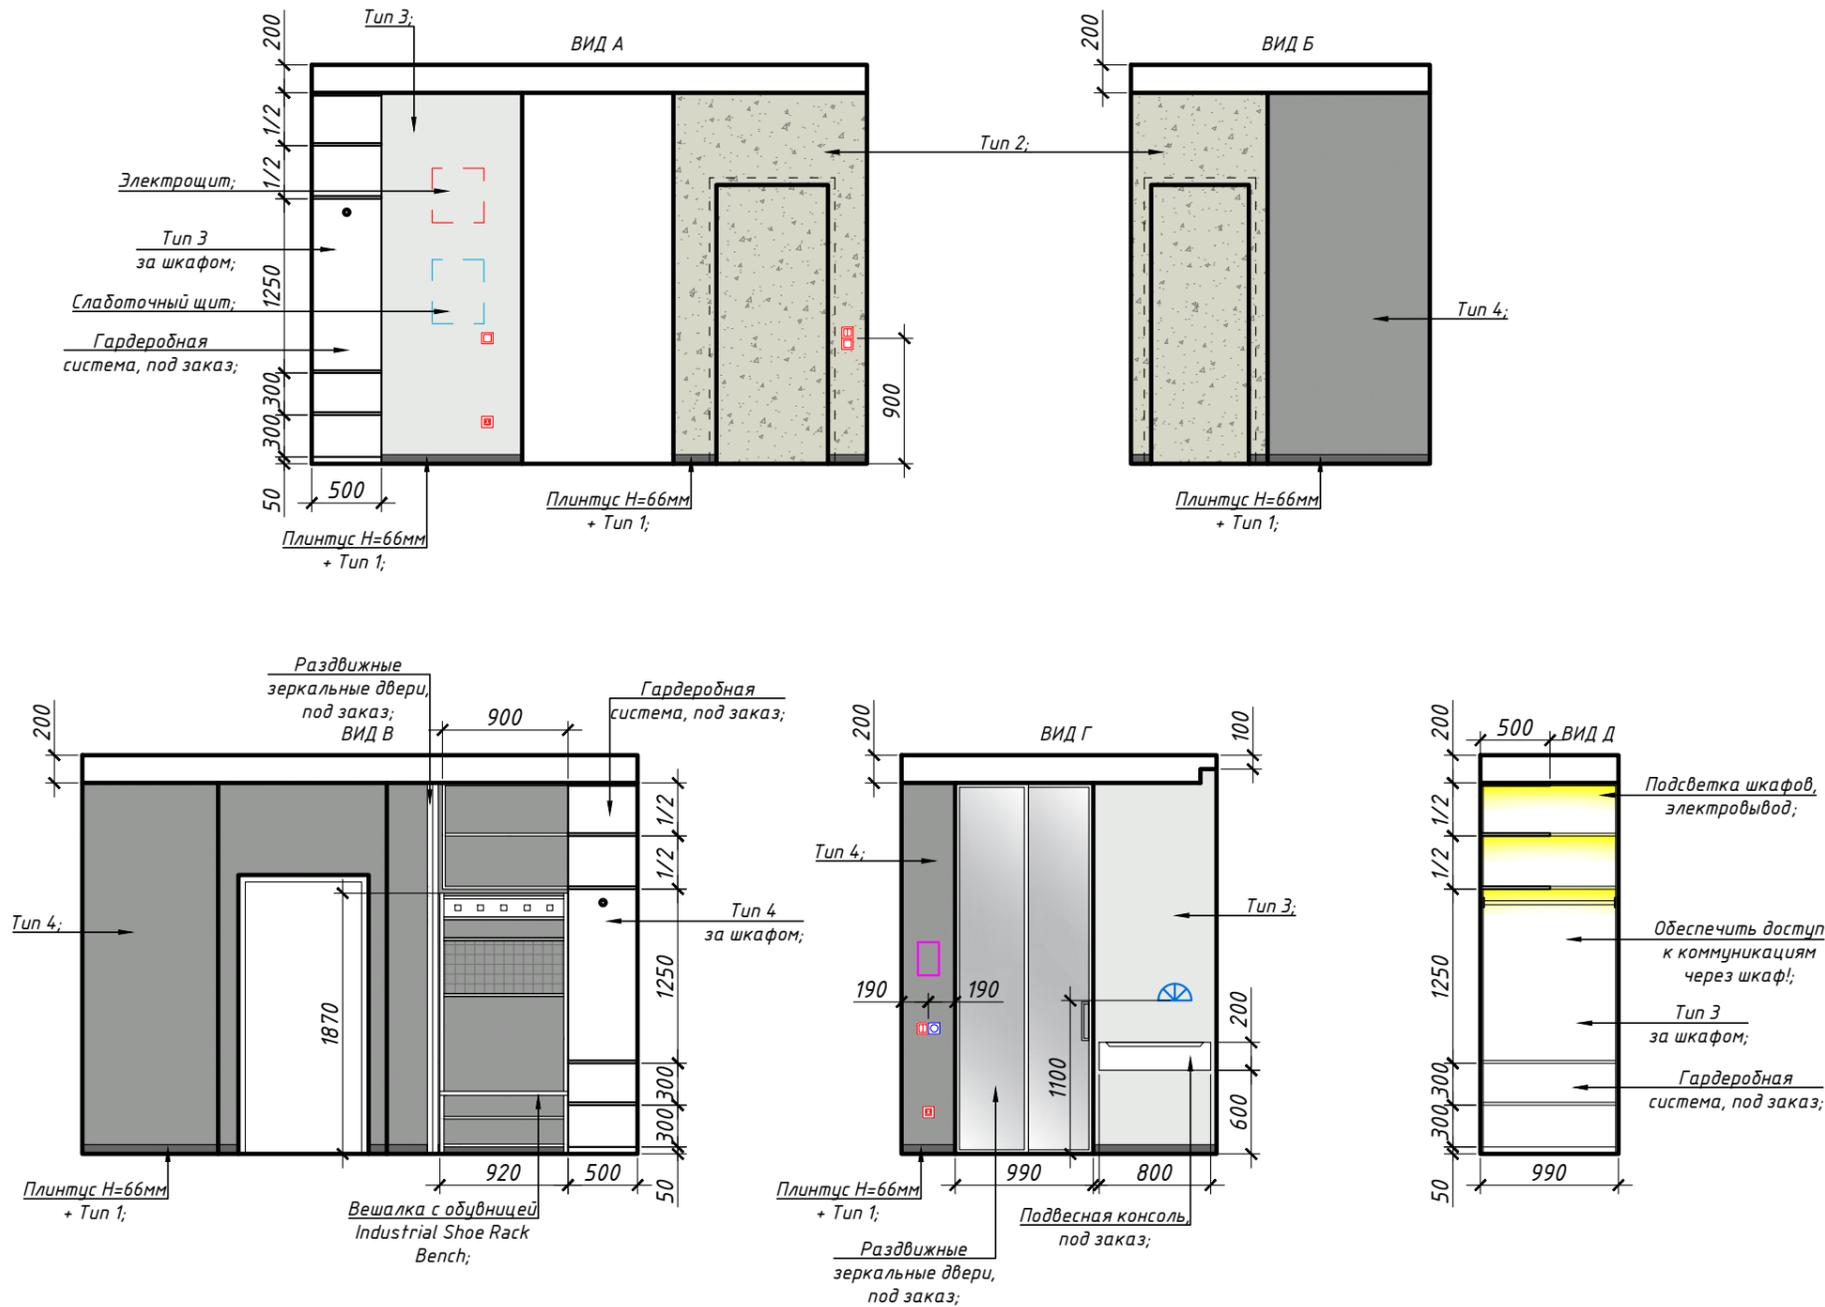

**ПРИМЕЧАНИЕ:**

1. Расчет всех настенных покрытий произведен без учета запаса! см. ведомость отделки;
2. Образцы покраски и декоративной штукатурки необходимо согласовать на месте, сделав выкрасы;
3. Размеры мебели носят эскизный характер. Закупку мебели производить после чистовой отделки; Мебель на заказ устанавливается фирмой изготовителем только после дополнительно снятых обмеров специалистами.



**ВАЖНО!!!** Во избежание цветовых искажений, перед покупкой отделочного материала, посмотреть в реальных условиях в салоне. Если вас не устраивает оттенок, попросите менеджера подобрать подобный цветовой аналог согласно вашему видению.

Дизайн-проект квартиры 31,70 кв.м	<b>A+B</b>
Развертка стен прихожей и гардеробной (помещение №1 и №2), М1:50	Лист 13






КУХНЯ-ГОСТИНАЯ (Помещение №3)

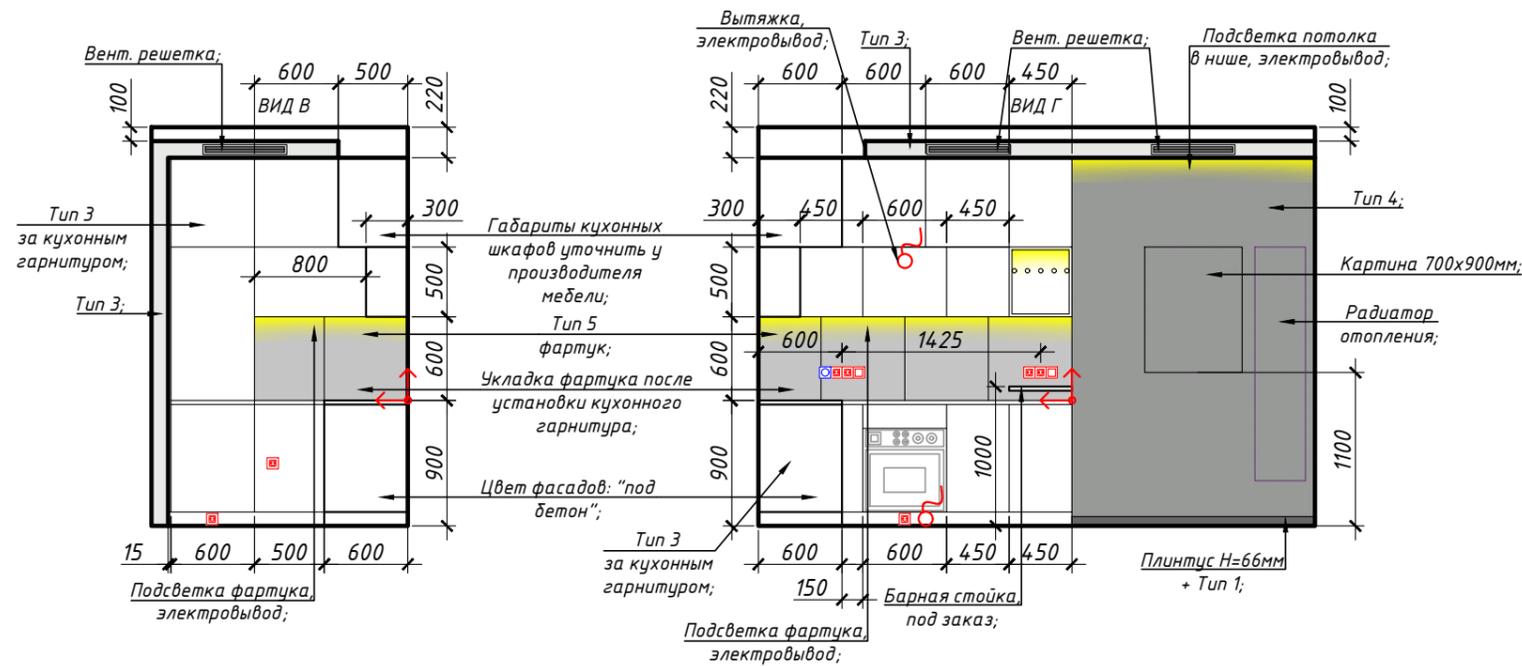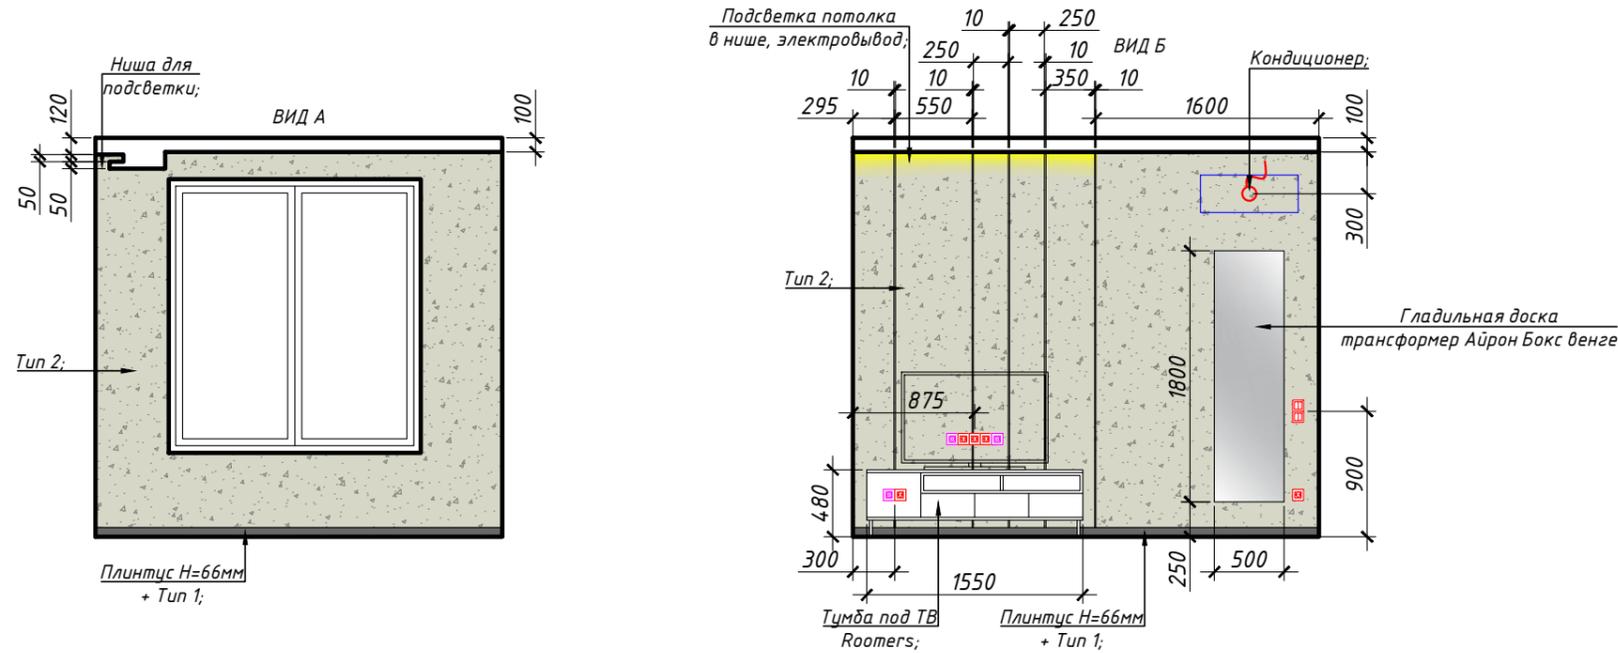

Условные обозначения	
Обознач.	Наименование
	Тип 1 - покраска, цвет: Tikkurila - X500
	Тип 2 - декоративная штукатурка "под бетон" светлая
	Тип 3 - покраска, цвет: Tikkurila белый
	Тип 4 - декоративная штукатурка "под бетон" темная
	Тип 5 - ATLAS CONCORDE MARVEL PRO Grey Fleury Matt 600x600мм
	Зеркало

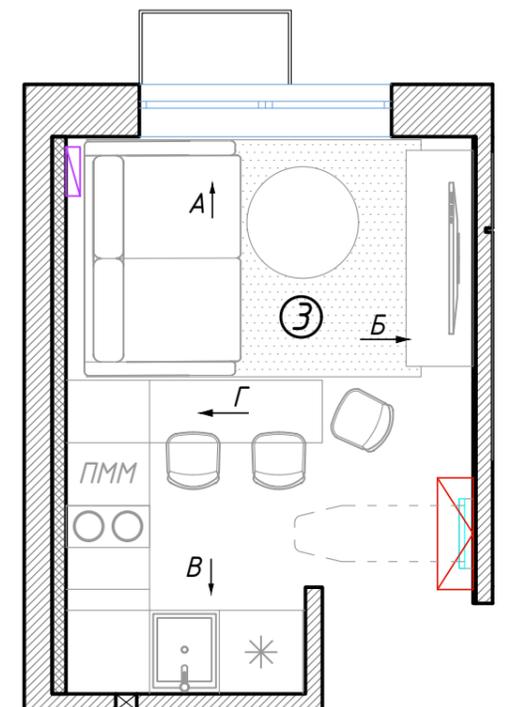

ПРИМЕЧАНИЕ:

1. Расчет всех настенных покрытий произведен без учета запаса! см. ведомость отделки;
2. Образцы покраски и декоративной штукатурки необходимо согласовать на месте, сделав выкрасы;
3. Размеры мебели носят эскизный характер. Закупку мебели производить после чистовой отделки; Мебель на заказ устанавливается фирмой изготовителем только после дополнительно снятых обмеров специалистами.

ВАЖНО!!! Во избежание цветовых искажений, перед покупкой отделочного материала, посмотреть в реальных условиях в салоне. Если вас не устраивает оттенок, попросите менеджера подобрать подобный цветовой аналог согласно вашему видению.

Дизайн-проект квартиры 31,70 кв.м	А+Б
Развертка стен кухни-гостиной (помещение №3), M1:50	Лист 16











СПАЛЬНЯ (Помещение №4)

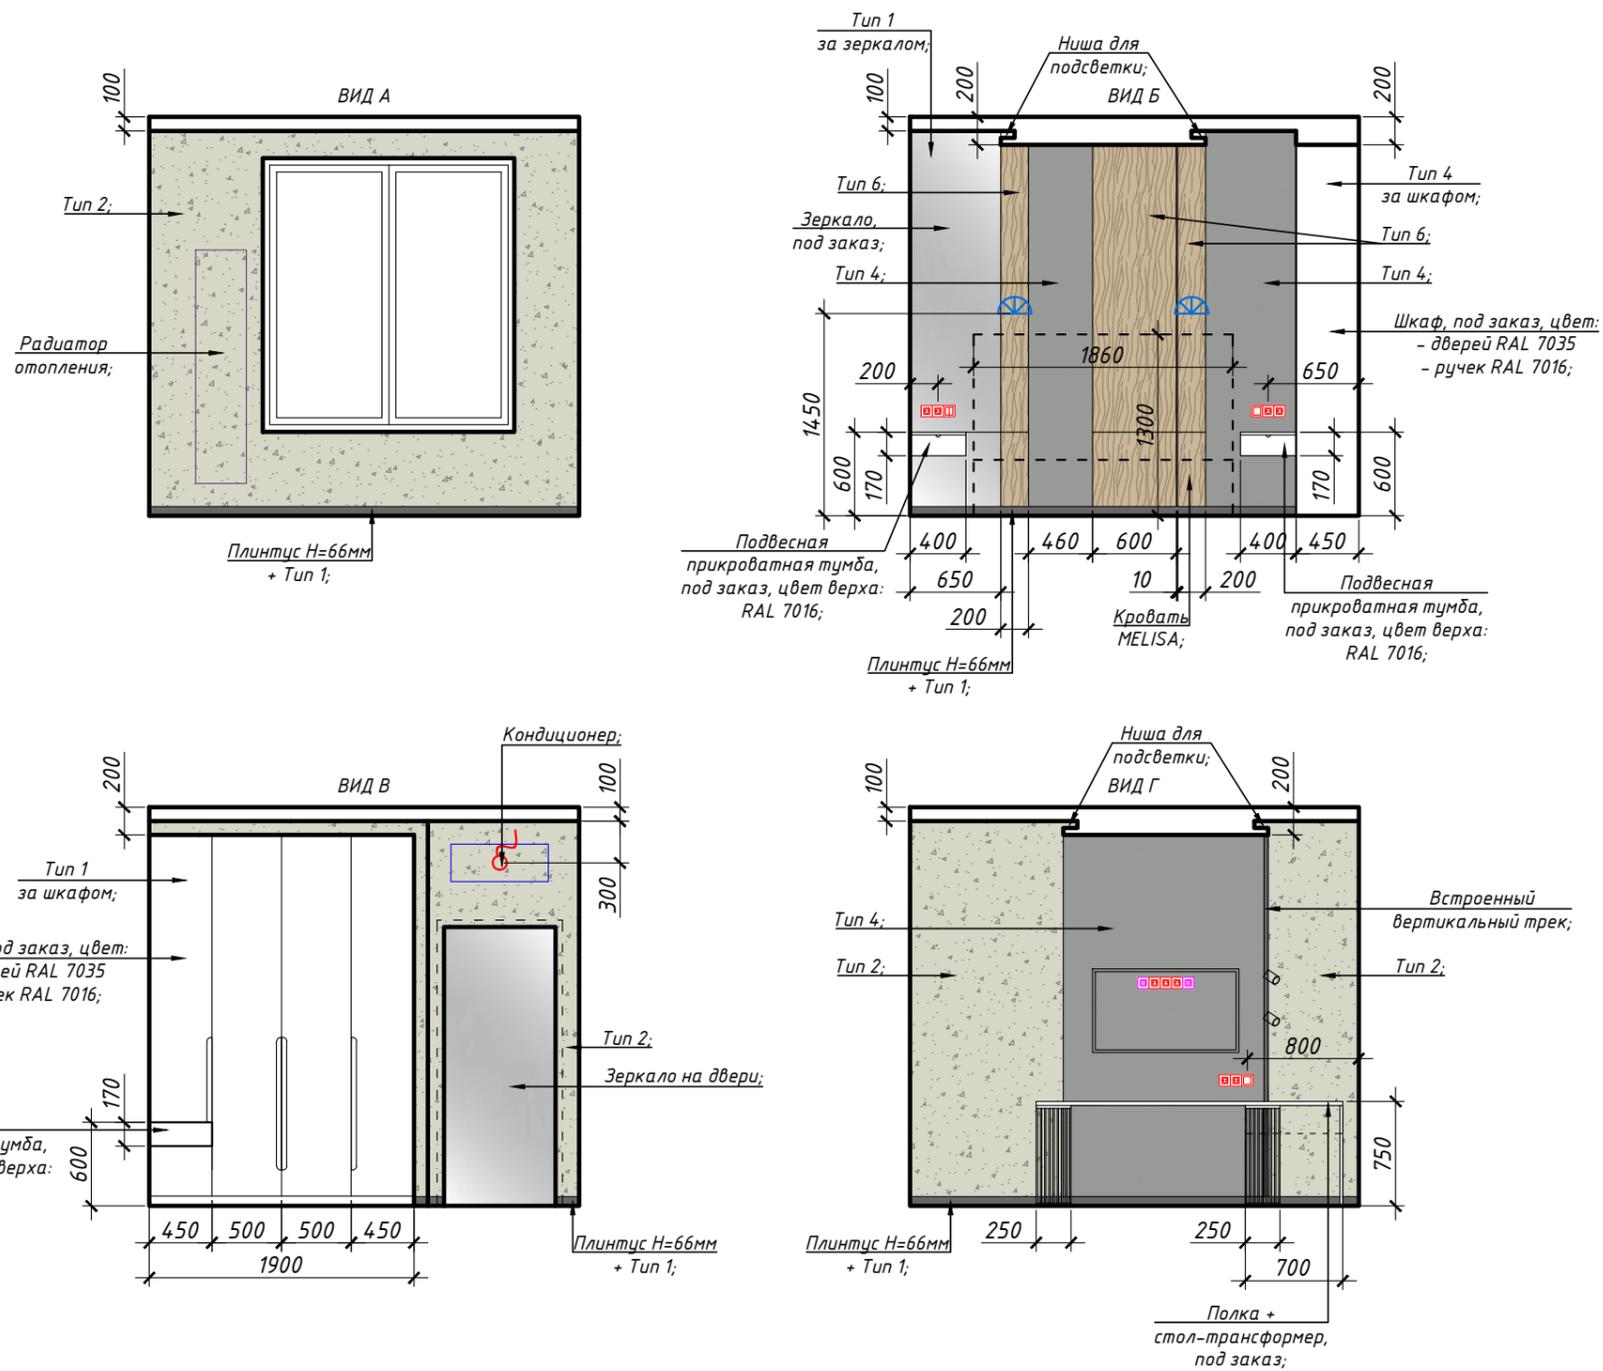

**ПРИМЕЧАНИЕ:**

1. Расчет всех настенных покрытий произведен без учета запаса! см. ведомость отделки;
2. Образцы покраски и декоративной штукатурки необходимо согласовать на месте, сделав выкрасы;
3. Размеры мебели носят эскизный характер. Закупку мебели производить после чистовой отделки; Мебель на заказ устанавливается фирмой изготовителем только после дополнительно снятых обмеров специалистами.

**ВАЖНО!!!** Во избежание цветовых искажений, перед покупкой отделочного материала, посмотреть в реальных условиях в салоне. Если вас не устраивает оттенок, попросите менеджера подобрать подобный цветовой аналог согласно вашему видению.

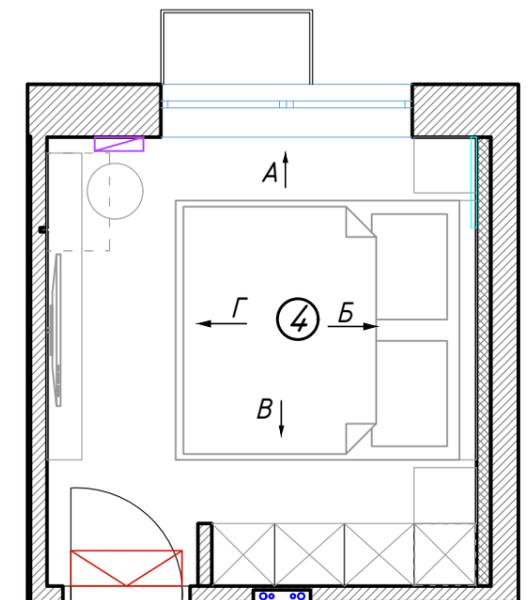

Дизайн-проект квартиры 31,70 кв.м


**А+Б**

Развертка стен спальни (помещение №4), M1:50


Лист

21




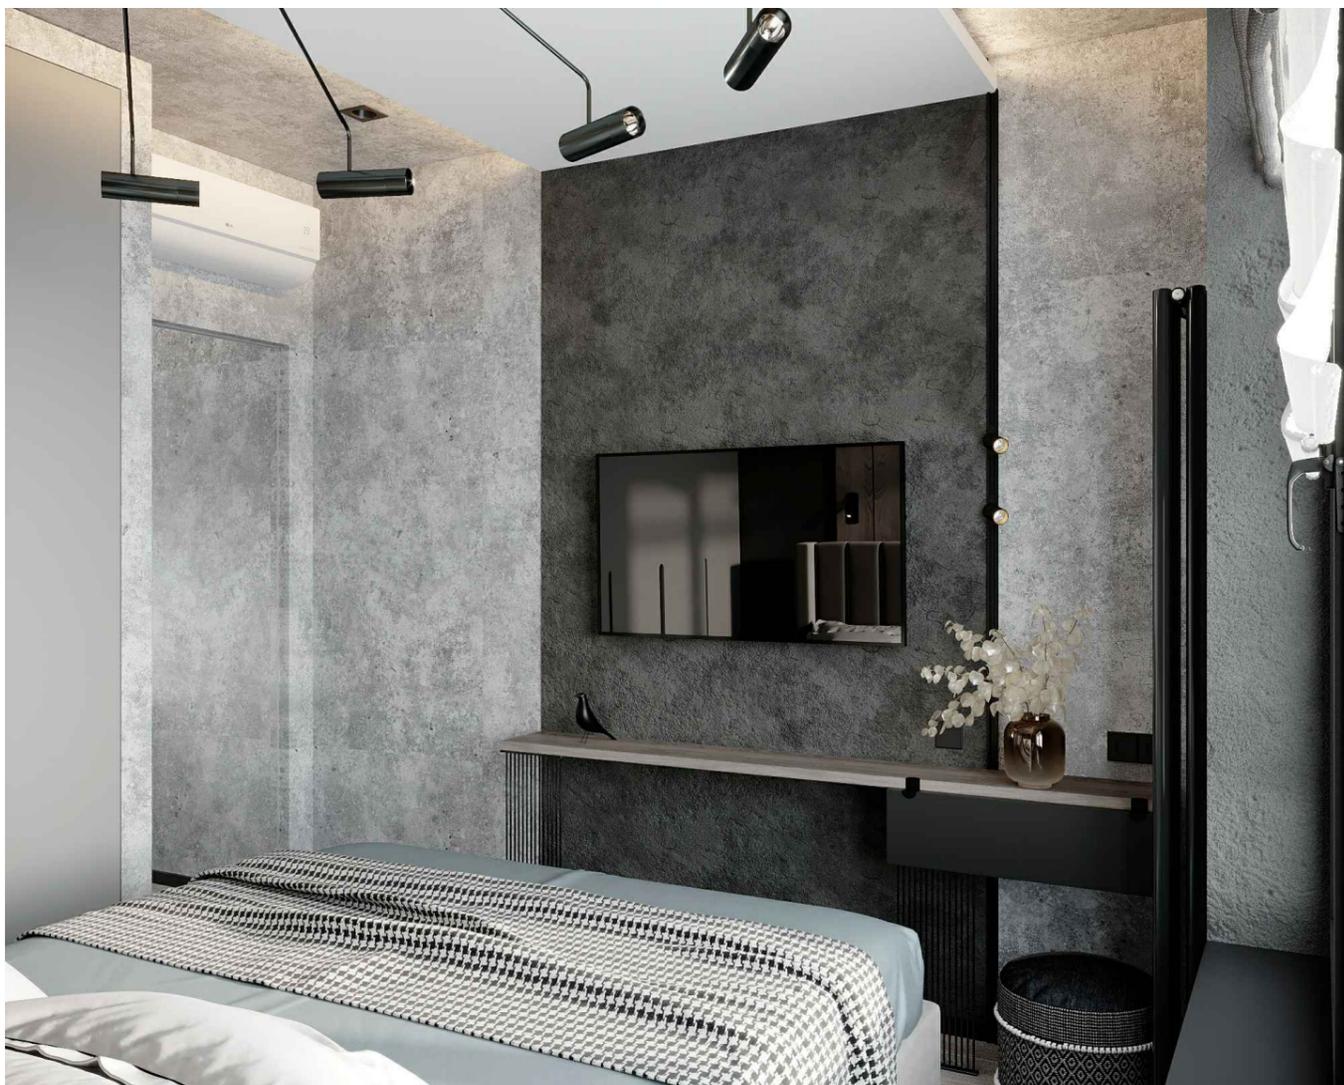



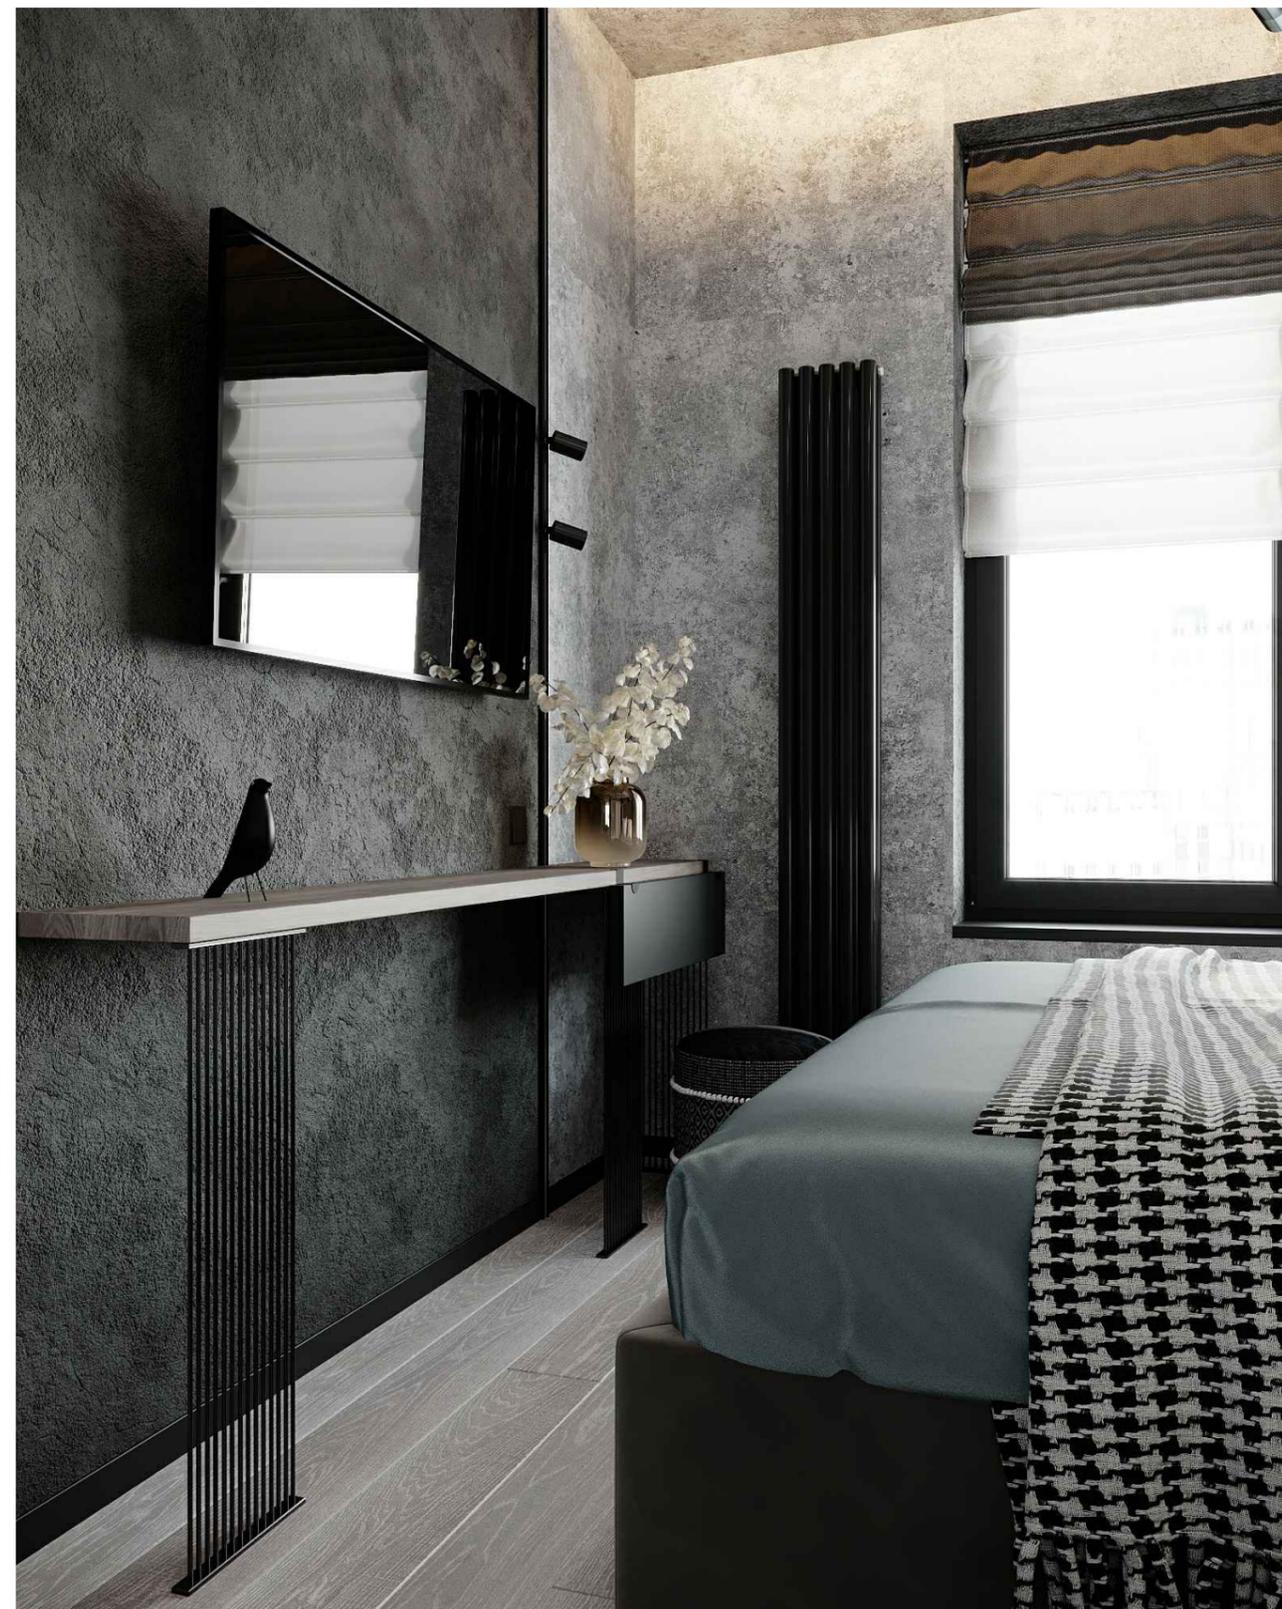

## ДУШЕВАЯ (Помещение №5)

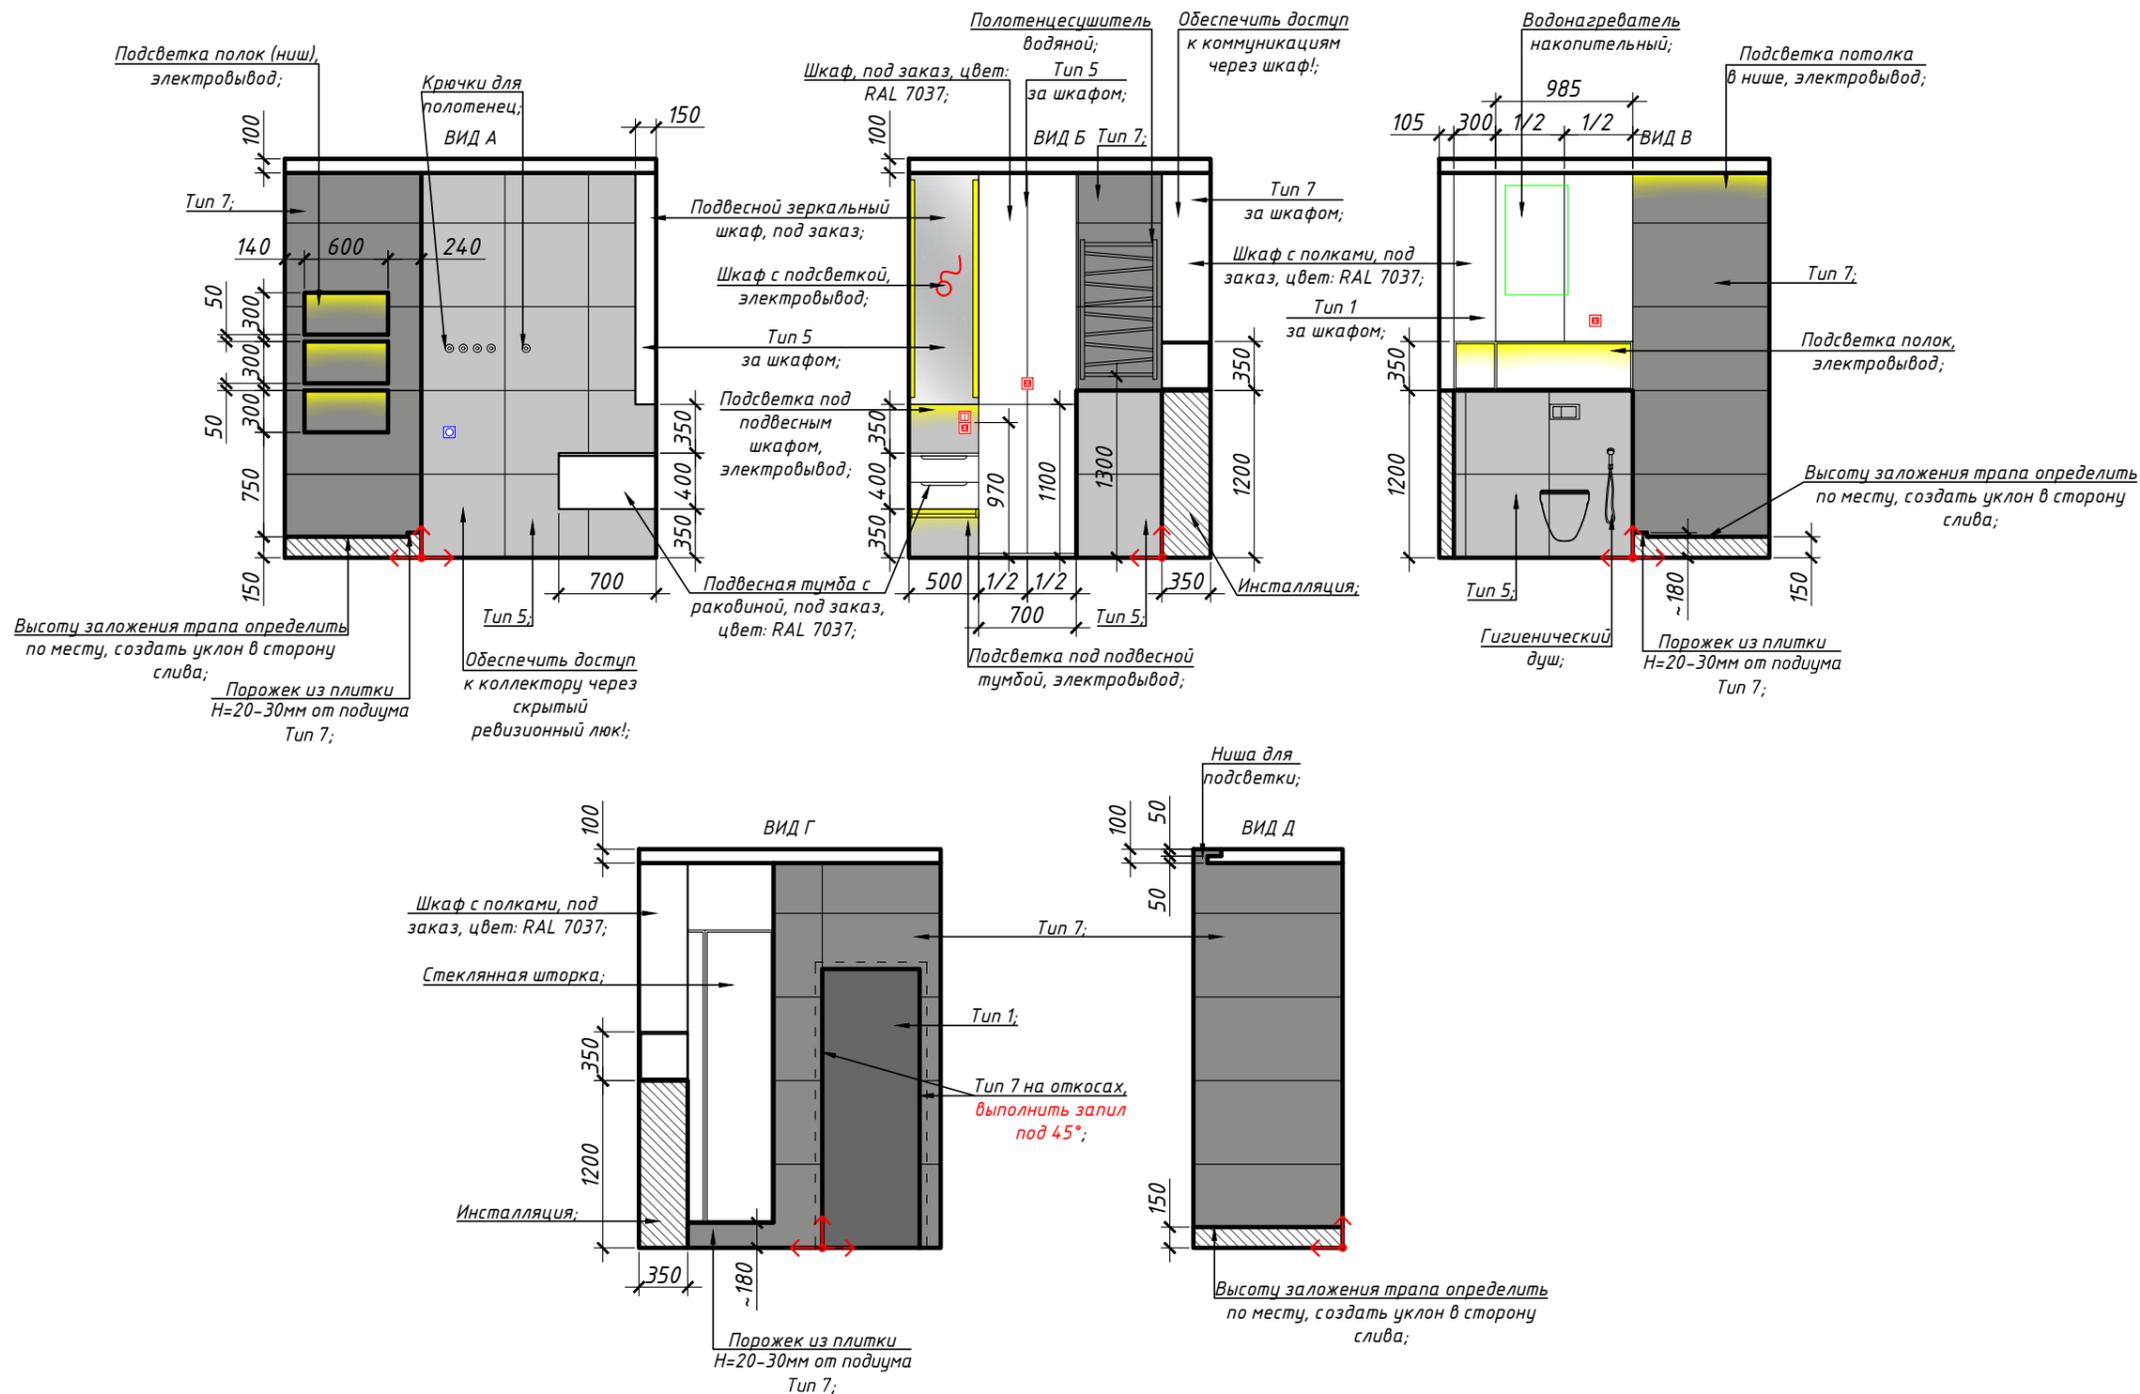


Условные обозначения	
Обознач.	Наименование
	Тип 1 - покраска, цвет: Tikkurila - X500
	Тип 5 - ATLAS CONCORDE MARVEL PRO Grey Fleury Matt 600x600мм
	Тип 7 - ATLAS CONCORDE RUSSIA DRIFT Dark Ret 600x1200мм
	Зеркало

**ПРИМЕЧАНИЕ:**

1. Расчет всех настенных покрытий произведен без учета запаса! см. ведомость отделки;
2. Образцы покраски и декоративной штукатурки необходимо согласовать на месте, сделав выкрасы;
3. Размеры мебели носят эскизный характер. Закупку мебели производить после чистовой отделки; Мебель на заказ устанавливается фирмой изготовителем только после дополнительно снятых обмеров специалистами.
4. Соединить швы напольной и настенной плитки.
5. Стыки керамогранита на внешних углах выполнить с помощью запила под 45°.

**ВАЖНО!!!** Во избежание цветовых искажений, перед покупкой отделочного материала, посмотреть в реальных условиях в салоне. Если вас не устраивает оттенок, попросите менеджера подобрать подобный цветовой аналог согласно вашему видению.

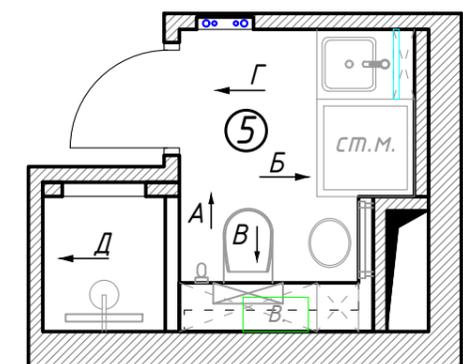

Дизайн-проект квартиры 31,70 кв.м	<b>А+Б</b>
Развертка стен душевой (помещение №5), М1:50	Лист 26





